


Hochwasser- und Starkregenvorsorgekonzept VG Maifeld - ortsspezifische Maßnahmenliste -										01.12.2023		Arbeitsplan
Ifd. Nr.	Maßnahme	Zuständigkeit/Träger	Priorität	Aufwand (A)	Nutzen (N)	N/A	Kat. Ifd. Nr.	Verbundm.	Erklärung		Spanne A	Maßnahmengruppe - Prioritärer Ablauf -
12	Rüber								Kategorie - Maßnahmengruppe			
12.2	Umsetzen einer hochwasserangepassten Feldbewirtschaftung auf den landwirtschaftlich genutzten Außengebietsflächen nordöstlich der "Bergstraße", z. B. in Form von Kleinstückhalten und Versickerungsmulden sowie dauerhaften Grün- und Gehölzstreifen quer zur Abflussrichtung	Anlieger / Eigentümer, OG Rüber	mittel	2,0	3	1,5	III.2		Flächenbezogen	Erosionsmindernde/Hochwasserangepasste Bewirtschaftung von Agrarflächen/Außengebieten	2-3	1 Außengebietsbewirtschaftung/ Entstehungsgebiet
12.4	Anlage von Querabschlägen/ Abflussmulden in den Wirtschaftswegen nordöstlich des Kreuzungsbereiches "Bergstraße/ St. Margarethenstraße", zur Ableitung des Abflusses im Starkregenfall in die Fläche	Anlieger / Eigentümer, OG Rüber	mittel	2,0	3	1,5	III.4		Flächenbezogen	Bau von Gräben (außerorts)	2-3	
12.5	Umsetzen einer hochwasserangepassten Außengebietsbewirtschaftung nördlich von Rüber, in Form der Anlage von Feldabflussspeichern sowie Herstellung von dauerhaft begrünten Pufferzonen quer zur Abflussrichtung	Anlieger / Eigentümer, OG Rüber	mittel	2,0	3	1,5	III.2		Flächenbezogen	Erosionsmindernde/Hochwasserangepasste Bewirtschaftung von Agrarflächen/Außengebieten	2-3	
12.7	Anlage von Querabschlägen/ Abflussmulden in den Wirtschaftsweg nördlich von Rüber zur Ableitung des Abflusses im Starkregenfall auf die angrenzenden Flächen	Anlieger / Eigentümer, OG Rüber	mittel	2,0	3	1,5	III.4		Flächenbezogen	Bau von Gräben (außerorts)	2-3	
12.9	Umsetzen einer hochwasserangepassten Feldbewirtschaftung auf den landwirtschaftlich genutzten Außengebietsflächen nördlich der Ortslage von Rüber, z. B. durch Anlage dauerhafter Grün- und Gehölzstreifen sowie Versickerungsmulden quer zur Abflussrichtung zur Zwischenspeicherung des Abflusses bei Starkregen	Anlieger / Eigentümer, OG Rüber	mittel	2,0	3	1,5	III.2		Flächenbezogen	Erosionsmindernde/Hochwasserangepasste Bewirtschaftung von Agrarflächen/Außengebieten	2-3	
12.27	Umsetzen einer hochwasserangepassten Feldbewirtschaftung in Form von Kleinstückhalten in der Fläche sowie Versickerungsmulden und dauerhaften Grün- und Gehölzstreifen quer zur Abflussrichtung im landwirtschaftlich genutzten Außengebiet östlich der Ortslage von Rüber	Anlieger / Eigentümer, OG Rüber	mittel	2,0	3	1,5	III.2		Flächenbezogen	Erosionsmindernde/Hochwasserangepasste Bewirtschaftung von Agrarflächen/Außengebieten	2-3	
12.32	Anlage von Abflussmulden/ Querabschlägen in den Wirtschaftswegen im Bereich "Vor dem Dorf" und "Im Fuder Morgen" zur unterstützenden Ableitung des Niederschlagswassers in die angrenzenden Flächen	Anlieger / Eigentümer, OG Rüber	mittel	2,0	3	1,5	III.4		Flächenbezogen	Bau von Gräben (außerorts)	2-3	
12.6	Rückbau des provisorisch aufgeschütteten Dammes, um flächigen Abfluss auf landwirtschaftliche Fläche zu ermöglichen und Aufkonzentrierung über Wirtschaftsweg zu unterbinden	Anlieger / Eigentümer, OG Rüber	mittel	2,0	3	1,5	III.3		Flächenbezogen	Retention im Einzugsgebiet	2-3	2 Ortslage und hochwasserangepasste Nutzung
12.15	Optimierung des Einlaufbereiches des Wingelsbachs in die Verrohrung nach Stand der Technik mit Herstellung eines vorgeschalteten Einlaufrechens	OG Rüber, VG Maifeld	mittel	2,0	6	3,0	VI.10		Verhaltensbezogen	Bewirtschaftung von Maßnahmen	1-2	
12.16	Anlage von Notabflusswegen in der gesamten Ortslage der Gemeinde Rüber im Zuge der Straßengestaltung bei Ausbaumaßnahmen zur schadlosen Abführung des Wassers im Starkregenfall (siehe hierfür die beigegefügtten Dokumente)	OG Rüber	mittel	2,0	5	2,5	V.2		Infrastrukturbezogen	Schaffung von Notwasserwegen (oberflächlich, innerorts); Anpassung der Straßengestaltung bei Ausbaumaßnahmen (Sofortmaßnahmen werden gesondert geführt)	1-3	
12.20	Prüfung der Vergrößerung bzw. des Rückbaus der Teilverrohrungen des namenlosen Gewässers im Bereich "Am Grüngürtel" zur Gewährleistung der Abflussführung	OG Rüber	mittel	2,0	4	2,0	IV.3		Gewässerbezogen	Sicherung/Verbesserung des Abflussvermögens im Siedlungsraum	2-4	
12.23	Herstellung eines Einlaufbereiches in die Verrohrung des namenlosen Gewässers nach Stand der Technik und Errichtung eines vorgeschalteten Einlaufgitters zum Treibgutrückhalt	OG Rüber	mittel	2,0	4	2,0	IV.4		Gewässerbezogen	Erhaltung des Abflussvermögens an Einlaufbauwerken/Verdolungen	2-3	
12.38	Rückbau der privat errichteten baulichen Anlage im Gewässerquerschnitt des Nothbachs südlich der Ortslage von Rüber	Anlieger / Eigentümer, OG Rüber, Kreisverwaltung	mittel	1,0	4	4,0	IV.2		Gewässerbezogen	Optimierung der Gewässerunterhaltung	1-2	
12.17	Prüfung der Schaffung von Retentionsraum im Einzugsgebiet des Wingelsbachs oberhalb des Einlaufs in die Verrohrung, zur Zwischenspeicherung der Abflussmengen und Entlastung der Verrohrung (Bestandserfassung und Überprüfung der Gesamtsituation vorausgesetzt)	VG Maifeld, OG Rüber	mittel	2,0	4	2,0	IV.6		Gewässerbezogen	Schaffung von Retentionsraum	2-4	3 Rückbau, Renaturierung und Retentionsraum
12.22	Renaturierung des namenlosen Gewässers entlang des Spielplatzes südlich der Straße "Am Grüngürtel" durch Entfernen der Sohlbefestigung (Stückung) und Aufweitung des Gewässerquerschnittes	OG Rüber	mittel	2,0	4	2,0	IV.6		Gewässerbezogen	Schaffung von Retentionsraum	2-4	
1.75	Renaturierung des Polcher Bachs zwischen Polch und Rüber (Aktion Blau Plus) sowie Optimierung des Wegdurchlasses hinsichtlich einer natürlichen Abflussführung (Vgl. Maßnahmenliste Polch)	OG Rüber, VG Maifeld	gering	2,0	4	2,0	IV.6		Gewässerbezogen	Schaffung von Retentionsraum	2-4	
1.76	Naturnahe Wiederherstellung des Polcher Bachs hinter dem Durchlass des Wirtschaftsweges zwischen Polch und Rüber (Aktion Blau Plus) (Vgl. Maßnahmenliste Polch)	OG Rüber, VG Maifeld	mittel	2,0	6	3,0	VI.10		Verhaltensbezogen	Bewirtschaftung von Maßnahmen	1-2	
12.8	Regelmäßige Kontrolle und Unterhaltung der Bankette entlang des Wirtschaftsweges zur natürlichen Ableitung des Niederschlagswassers in die angrenzenden Freiflächen	Anlieger / Eigentümer, OG Rüber	hoch	1,0	6	6,0	VI.10		Verhaltensbezogen	Bewirtschaftung von Maßnahmen	1-2	4 Überprüfung, Unterhaltung und Sensibilisierung
12.12	Sensibilisierung der Bürger*innen für eine private Niederschlagswasserbewirtschaftung zur Bewirtschaftung des anfallenden Niederschlages im Entstehungsgebiet auf den Privatgrundstücken in der Ortsgemeinde Rüber	OG Rüber, VG Maifeld	hoch	1,0	6	6,0	VI.1		Verhaltensbezogen	Öffentlichkeitsarbeit und Risikokommunikation	1-2	
12.13	Bestandserfassung und Überprüfung der Gesamtsituation des Wingelsbachs (inkl. Quellfassungen) vor dem Hintergrund einer potentiellen Renaturierung und einer fehlenden Abflussführung sowie zur Klärung der Eigentumsverhältnisse	OG Rüber, VG Maifeld	hoch	1,0	6	6,0	VI.10		Verhaltensbezogen	Bewirtschaftung von Maßnahmen	1-2	
12.14	Prüfung des Rückbaus der Teilverrohrungen des Wingelsbachs im Bereich der ehemaligen Zuwegungen auf Privatfrundstücke in der "Bergstraße"	Anlieger / Eigentümer, OG Rüber, VG Maifeld	mittel	2,0	6	3,0	VI.10		Verhaltensbezogen	Bewirtschaftung von Maßnahmen	1-2	
12.19	Regelmäßige Kontrolle und Unterhaltung der Gewässerabschnitte im Bereich "Am Grüngürtel", durch Rückschnitte des Bewuchses sowie Entfernen von potentielltem Treibgut (auch im Bereich der Durchlässe)	OG Rüber	hoch	1,0	6	6,0	VI.10		Verhaltensbezogen	Bewirtschaftung von Maßnahmen	1-2	
12.24	Bestandserfassung und Überprüfung der Gesamtsituation der Gewässerverrohrung des namenlosen Gewässers mit Anschluss an den Polcher Bach südlich von Rüber vor dem Hintergrund eines potentiellen Rückbaus sowie Renaturierung des Gewässers	OG Rüber, VG Maifeld, Kreisverwaltung	mittel	1,0	4	4,0	IV.2		Gewässerbezogen	Optimierung der Gewässerunterhaltung	1-2	
12.25	Sensibilisierung der bewirtschaftenden Landwirte hinsichtlich des Verlaufs und Eigentümers der Gewässerverrohrung des namenlosen Gewässers südlich von Rüber	OG Rüber, VG Maifeld	hoch	1,0	6	6,0	VI.1		Verhaltensbezogen	Öffentlichkeitsarbeit und Risikokommunikation	1-2	
12.30	Regelmäßige Kontrolle und Unterhaltung der Bankette entlang der Wirtschaftswege zur natürlichen Ableitung des Niederschlagswassers in die angrenzenden Flächen im Bereich "Vor dem Dorf" und "Im Fuder Morgen"	Anlieger / Eigentümer, OG Rüber	hoch	1,0	6	6,0	VI.10		Verhaltensbezogen	Bewirtschaftung von Maßnahmen	1-2	
12.37	Sensibilisierung der Bürgerinnen und Bürger für eine hochwasserangepasste Nutzung des Gewässerumfelds am Nothbach	OG Rüber, VG Maifeld	hoch	1,0	6	6,0	VI.1		Verhaltensbezogen	Öffentlichkeitsarbeit und Risikokommunikation	1-2	
12.42	Bestandserfassung und Überprüfung der Gesamtsituation des Quellbereiches hinsichtlich Zufluss, Verlauf und Zustand der Quelleitungen im Bereich "Im Wittenbruch"	OG Rüber, VG Maifeld, Kreisverwaltung	mittel	1,0	4	4,0	IV.2		Gewässerbezogen	Optimierung der Gewässerunterhaltung	1-2	
Hinweis: Die hier aufgeführten Maßnahmen sind in ihrer Gesamtheit und überörtlichen Wirksamkeit zu sehen. Daher werden an dieser Stelle auch objektbezogene Maßnahmen (z. B. lokaler Objektschutz) mit einem geringen N/A-Verhältnis versehen, da diese lediglich für die jeweiligen Anwender*innen einen Nutzen vorweisen und keine überörtliche Wirksamkeit erzeugen. Nichtsdestotrotz gilt es objektbezogene Maßnahmen im Privatbereich umzusetzen, da jede/r Bürger*in im Sinne der lokalen Gemeinschaftsaufgabe dazu verpflichtet ist so einen Beitrag zur nachhaltigen Hochwasser- und Starkregenvorsorge beizutragen.				Statistik								
				25%Quantil		1,5						
				Median		2,5						
				Mittelwert		3,2						
				75%Quantil		5,0						

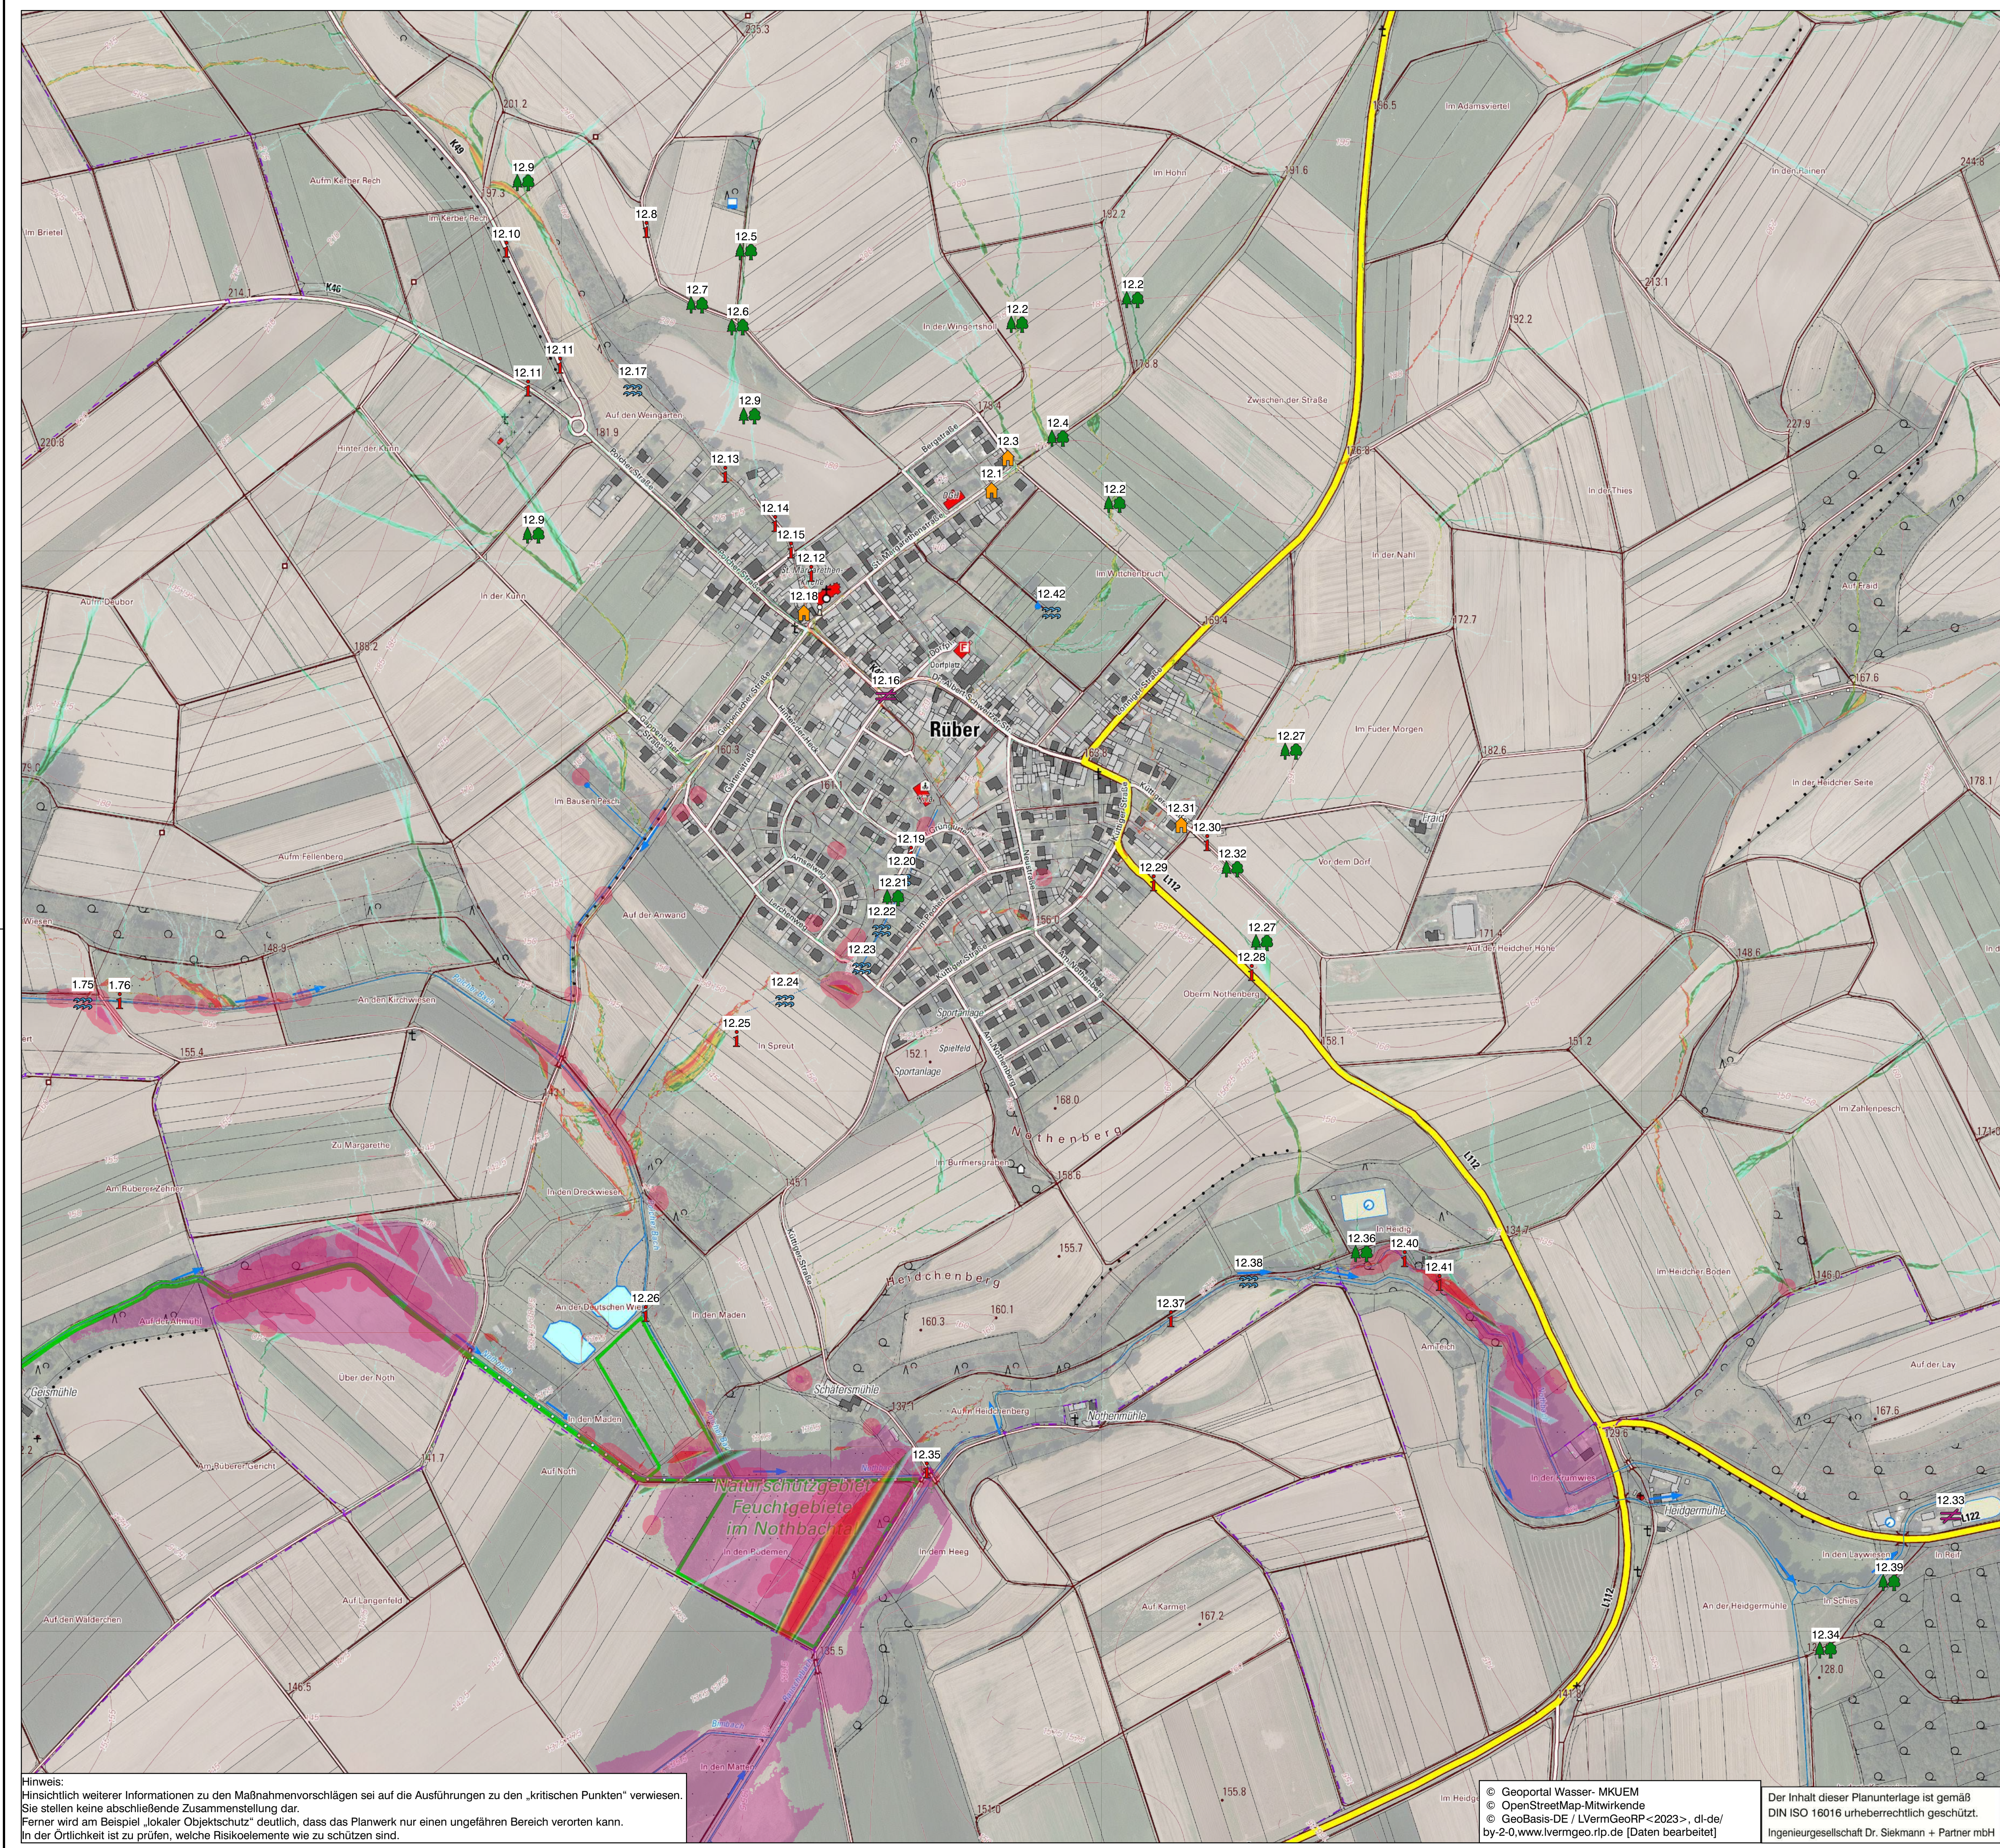

Legende

Vorsorgemaßnahmen

- Objektbezogene Maßnahmen
- Kanalnetzbezogene Maßnahmen
- Flächenbezogene Maßnahmen
- Gewässerbezogene Maßnahmen
- Infrastrukturbezogene Maßnahmen
- Verhaltensbezogene Maßnahmen

Fließweganalyse

Akkumulierte Einzugsgebiete

- 0,1 ha
- 1 ha
- 5 ha
- 10 ha
- 50 ha
- > 100 ha


Senkenanalyse

- Senken an Fließwegen
- Puffer um Senke (Radius 10 m)

Überschungsgebiet (gesetzlich)

- durch RVO verändertes Festgesetz (983 Abs. 1 u. 2 LWG)
- Hochwasserschutzanlage (USV) per Gesetz (983 Abs. 4 LWG)
- Vorrichtung sicheres Festgesetz (USV) (976 Abs. 3 LWG)
- durch RVO verändertes Festgesetz (983 Abs. 1 u. 2 LWG)
- Hochwasserschutzanlage (USV) per Gesetz (983 Abs. 4 LWG)
- Vorrichtung sicheres Festgesetz (USV) (976 Abs. 3 LWG)

Gewässernetz (gesamt)


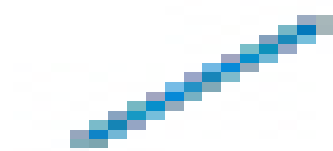


Hinweis:
Hinsichtlich weiterer Informationen zu den Maßnahmevorschlägen sei auf die Ausführungen zu den „kritischen Punkten“ verwiesen.
Sie stellen keine abschließende Zusammenstellung dar.
Ferner wird am Beispiel „lokaler Objektschutz“ deutlich, dass das Planwerk nur einen ungefähren Bereich verorten kann.
In der Örtlichkeit ist zu prüfen, welche Risikolemente wie zu schützen sind.

© Geoportal Wasser- MKUEM
© OpenStreetMap-Mitwirkende
© GeoBasis-DE / LVermGeoRP-2023> - dl-de/
by-2.0, www.lvermgeo.rlp.de [Daten bearbeitet]

Der Inhalt dieser Planunterlage ist gemäß
DIN ISO 16016 urheberrechtlich geschützt.
Ingenieurgesellschaft Dr. Siekmann + Partner mbH

INDEX	ART DER ÄNDERUNG	DATUM	NAME
Projekt: Hochwasser- und Starkregen- vorsorgekonzept der VG Maifeld			
Ingenieurgesellschaft Dr. Siekmann + Partner mbH			
Verbandsgemeinde MAIFELD		HOCHWASSERVOR- SORGEMAßNAHMEN	
Planbezeichnung: HOCHWASSERVORSORGE -RÜBER-		Maßstab: 1 : 3.750	
Der Bauherr:		Aufgestellt, den	
Bearb.: J.-H.Kruse		Datum: 01.12.2023	
Gez.: L.Berresheim		Pr. Nr.: 18 166	
Gepr.: T.Siekmann		Anl. Nr.: 12-2	

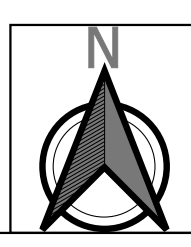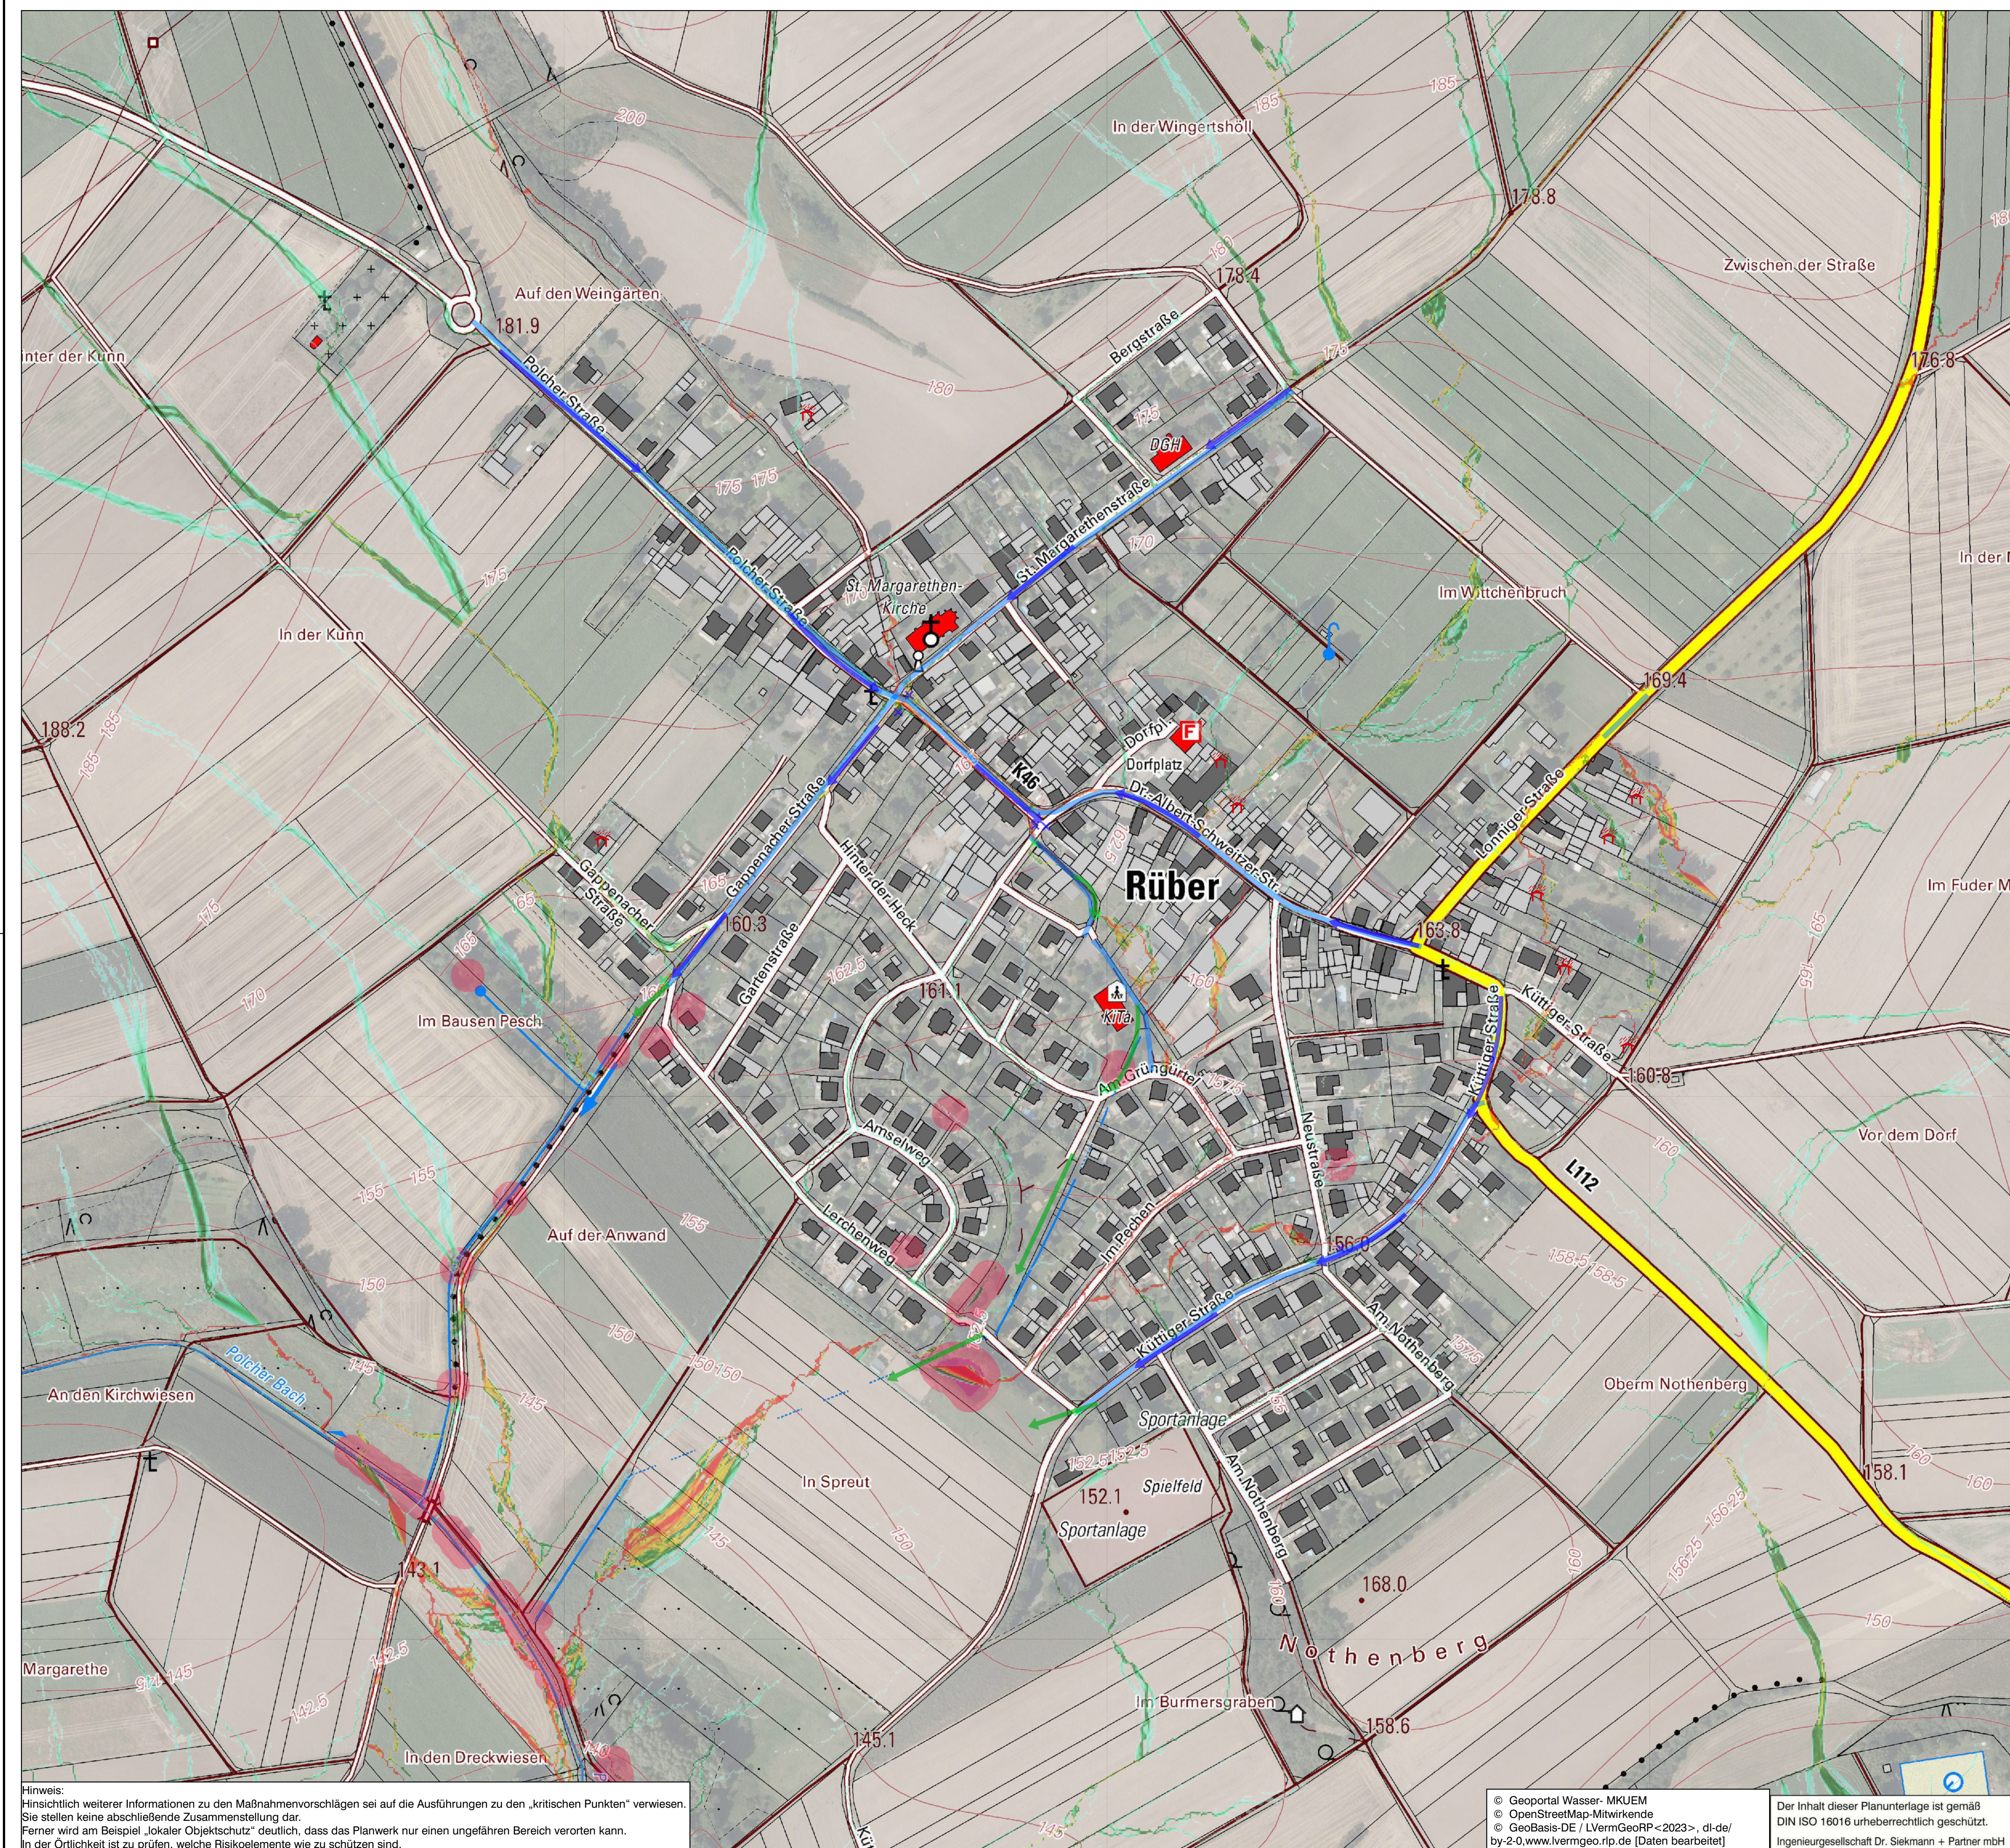

Legende

Sturzflutgefährdung

- Lokale Vorsorgemaßnahme
- Notabflussweg - Straße
- Notabflussweg - Neu
- Abflusslenkende Maßnahme - Straße
- Abflusslenkende Maßnahme - Neu

Fließweganalyse

Akkumulierte Einzugsgebiete

- 0,1 ha
- 1 ha
- 5 ha
- 10 ha
- 50 ha
- > 100 ha

Senkenanalyse

- Senken an Fließwegen
- Puffer um Senke (Radius 10 m)

Überschwemmungsgebiet (gesetzlich)

- durch RiV veränd. Festgesetz. §83 Abs.1 u. 2 LWG
- Hochwasserschutzanlage (ÜS) per Gesetz. §83 Abs. 4 LWG
- Vorläufig schergest. ÜS §83 Abs. 3 LWG
- durch RiV veränd. Festgesetz. §83 Abs.1 u. 2 LWG
- Hochwasserschutzanlage (ÜS) per Gesetz. §83 Abs. 4 LWG
- Vorläufig schergest. ÜS §83 Abs. 3 LWG

Gewässernetz (gesamt)

Hinweis:
Hinsichtlich weiterer Informationen zu den Maßnahmenvorschlägen sei auf die Ausführungen zu den „kritischen Punkten“ verwiesen.
Sie stellen keine abschließende Zusammenstellung dar.
Ferner wird am Beispiel „lokaler Objektschutz“ deutlich, dass das Planwerk nur einen ungefähren Bereich verorten kann.
In der Örtlichkeit ist zu prüfen, welche Risikoelemente wie zu schützen sind.

© Geoportal Wasser- MKUEM
© OpenStreetMap-Mitwirkende
© GeoBasis-DE / LVermGeoRP-2023> - dl-de/
by-2.0.www.lvrmgeo.rlp.de [Daten bearbeitet]

Der Inhalt dieser Planunterlage ist gemäß
DIN ISO 16016 urheberrechtlich geschützt.
Ingenieurgesellschaft Dr. Siekmann + Partner mbH

INDEX	ART DER ÄNDERUNG	DATUM	NAME
Projekt: Hochwasser- und Starkregen-vorsorgekonzept der VG Maifeld			
		56743 Thür • Segbachstraße 9 • Tel.: 02652/93937-0 55469 Simmern • Koblenzer Straße 5-7 • Tel.: 06761/9186-0 56457 Westerburg • An der Hofwiese 13 • Tel.: 02663/9422-0	
Verbandsgemeinde MAIFELD		HOCHWASSERVOR-SORGEMAßNAHMEN	Maßstab: 1 : 2.000
Planbezeichnung: STURZFLUTGEFÄHRDUNG -RÜBER-		Bearb.: J.-H.Kruse Gez.: L.Berresheim Gepr.: T.Siekmann	Datum: 01.12.2023 Pr. Nr.: 18 166 Anl. Nr.: 12-3
Der Bauherr:		Aufgestellt, den	

Hochwasser- und Starkregenvorsorgekonzept VG Maifeld - allgemeine Maßnahmenliste -			01.12.2023
lfd. Nr.	Maßnahme	Zuständigkeit/Träger	zeitlicher Horizont
I	Optimierung Gefahrenabwehr und Katastrophenschutz		
I.1	Anschaffung von Gerätschaften zum Reinigen der Rechen an Durchlässen/Einlaufbauwerken	VG Maifeld, Ortsgemeinden	kurzfristig
I.2	Frühzeitige Einbindung der Feuerwehr bei der Bauleitplanung auch in Sachen Hochwasser	Stadt Polch und Münstermaifeld, Ortsgemeinden, Feuerwehr	fortlaufend
I.3	Erstellen und Durchführung von Übungsroutrinen für den Hochwasserfall	Stadt Polch und Münstermaifeld, Ortsgemeinden, Feuerwehr, Katastrophenschutz	regelmäßig
I.4	Aufstellung / Überprüfung / Fortschreibung des Alarm- und Einsatzplans aufgrund der durch vergangene Hochwasser gewonnenen Erkenntnisse	VG Maifeld, Stadt Polch und Münstermaifeld, Ortsgemeinden, Feuerwehr, Katastrophenschutz	kurzfristig
I.5	Entwicklung einer Routine für persönliche Warnungen per Telefonkette oder von Tür zu Tür	Betroffene, Stadt Polch und Münstermaifeld, Ortsgemeinden	kurzfristig
I.6	Warnung mit Lautsprecherfahrzeugen	VG Maifeld, Stadt Polch und Münstermaifeld, Ortsgemeinden, Feuerwehr, Katastrophenschutz	bei Bedarf
I.7	Vorhalten von Sandsäcken bei Feuerwehr	VG Maifeld, Stadt Polch und Münstermaifeld, Ortsgemeinden, Feuerwehr	kurzfristig
I.8	Führen einer Liste mit Adressen / Kontaktdaten von ergänzenden Unternehmen (Bauunternehmen, THW, Holzbetriebe, Spezialfirmen, Strömungsretter der DLRG...), die im Hochwasserfall hinzugezogen werden können	VG Maifeld, Stadt Polch und Münstermaifeld, Ortsgemeinden, Feuerwehr	fortlaufend
I.9	Führen einer aktuellen Liste, welche Gerätschaften in den einzelnen Feuerwehren der Gemeinden zu Verfügung stehen	VG Maifeld, Feuerwehr	fortlaufend
I.10	Entwicklung eines redundanten Vorhersagesystems, bestehend aus zusätzlichen Niederschlags- und Wasserstandsmesssystem (sowie Einbindung vorhandener Pegel)	Kreisverwaltung, SGD Nord, LfU, Verbandsgemeinde	kurzfristig
II	Informationsvorsorge		
II.1	Hinweis auf Internetauftritte des Landes, des DWD u. w. Behörden zu Hochwasserinformationen: - z. B. http://fruehwarnung.hochwasser-rlp.de/ Medium: Amtsblatt, Internet, Radio	VG Maifeld	regelmäßig
II.2	Information über Nutzung neuer Medien und mobiler Applikation zur Informationsvorsorge (z. B. App KATWARN, DWD-App „WarnWetter“,...)	VG Maifeld	kurzfristig
II.3	Hinweis auf "Hochwasservorsorge durch Flussgebietsentwicklung" samt "Ergänzung Starkregenmodul", Landesamt für Umwelt Rheinland Pfalz	VG Maifeld	kurzfristig
III	Risikovorsorge		
III.1	Informieren über „finanzielle Absicherung“ im Hochwasserfall; Quelle: http://www.hochwassermanagement.rlp.de/servlet/is/176958/ (Stand: 09.2021)	Betroffene	kurzfristig
III.2	Informieren über Sorgfaltspflicht pot. Betroffener und Versicherungsmöglichkeiten (s. o.)	VG Maifeld, Stadt Polch und Münstermaifeld, Ortsgemeinden	kurzfristig
III.3	Erstellen eines Katasters zur Darstellung Kritischer Infrastruktur (KRITIS und aus HW-Perspektive kritische Infrastruktur); https://www.bbk.bund.de/SharedDocs/Downloads/DE/Mediathek/Publikationen/PiB/PiB-20-schutz-infrastrukturen-identifizierung.pdf?__blob=publicationFile&v=10 https://ibh.rlp-umwelt.de/servlet/is/2024/Leitfaden_Risikoanalyse_KRITIS.pdf?command=downloadContent&filename=Leitfaden_Risikoanalyse_KRITIS.pdf	VG Maifeld, Stadt Polch und Münstermaifeld, Ortsgemeinden, Ver- und Entsorgungsunternehmen	kurzfristig
III.4	Einstellen eines Hochwasserbeauftragten zur Begleitung und Koordinierung der Umsetzung des Hochwasser- und Starkregenvorsorgekonzeptes mit förder technischer Unterstützung des Landes RLP	Stadt Polch und Münstermaifeld, Ortsgemeinden, Verbandsgemeinde, Land Rheinland-Pfalz	kurzfristig
IV	Natürliche/Naturnahe Wasserbewirtschaftung		
IV.1	Erhalt und Entwicklung von standortangepasstem Auenwald	Kreisverwaltung, VG Maifeld, Ortsgemeinden, Stadt Polch und Münstermaifeld	fortlaufend
IV.2	Erhaltung und Entwicklung von strukturreicher Gewässer mit natürlichem Gehölzsaum außerhalb von Risikogebieten	VG Maifeld, Kreisverwaltung	fortlaufend
IV.3	Planung von in die Aue integrierter Rückhaltewälle für einen naturnahen Wasserrückhalt	VG Maifeld, Kreisverwaltung	bei Bedarf
IV.4	Schaffung naturnaher Rückhalteräume	Kreisverwaltung, VG Maifeld	bei Bedarf
IV.5	Planung und anschließende Umsetzung von Erdbecken und Flutmulden bzw. Grabensystemen zur naturnahen Bewirtschaftung von Außengebietswasser	Stadt Polch und Münstermaifeld, Ortsgemeinden, VG Maifeld	bei Bedarf
IV.6	Hochwasserangepasste Feldbewirtschaftung (s. hierzu DWA-Themenband T5/2015 „Wasserrückhalt in der Fläche durch Maßnahmen in der Landwirtschaft – Bewertung und Folgerungen für die Praxis“)	Landwirte, Eigentümer	fortlaufend

IV.7	Gehölzpflege und Unterhaltungsmaßnahmen der Gewässer prüfen, Abfluss innerorts verbessern	Untere Wasserbehörde, VG Maifeld	regelmäßig
IV.8	Entwässerung von Wegen in Außengebieten prüfen, z. B. Querschläge in Grünland	Träger der Straßenbaulast, Stadt Polch und Münstermaifeld, Ortsgemeinden	bei Bedarf
IV.9	Querabschläge an Feldwegen zwischen Hochwasserentstehungsgebieten und dem Innenbereich installieren	Stadt Polch und Münstermaifeld, Ortsgemeinden	bei Bedarf
IV.10	Unterhalten der Querabschläge samt regelmäßigem Räumen der Einlaufbereiche	Stadt Polch und Münstermaifeld, Ortsgemeinden, Eigentümer / Betreiber	fortlaufend
IV.11	Rückbau von Felddrainagen prüfen / durchführen	Landwirt, Eigentümer	mittelfristig
IV.12	Überprüfung sowie Kartierung der Quellbereiche und Zuflüsse in die Ortslagen (ggf. mit anschließender Zuführung ins Gewässer und Einzelfallprüfung der Eigentumsverhältnisse)	Stadt Polch und Münstermaifeld, Ortsgemeinden, Abwasserwerk Maifeld, VG Maifeld	mittelfristig
IV.13	Revitalisierung der überprüften und kartierten Quellbereiche	VG Maifeld, Forstamt, Untere Naturschutzbehörde, WVZ Maifeld-Eifel	langfristig
IV.14	Ausarbeitung eines Bewirtschaftungsplanes mit den problematischen Gewässerabschnitten und Durchlassbereichen zur Gewährleistung einer definierten, regelmäßigen Kontrolle und Unterhaltung dieser Bereiche	Stadt Polch und Münstermaifeld, Ortsgemeinden, VG Maifeld	kurzfristig
IV.15	Erstellung eines Treibgutmanagementsystems und Bewirtschaftungsplans für den Treibgutrückhalt in den Gewässern	VG Maifeld, Ortsgemeinden, Stadt Polch und Münstermaifeld	mittelfristig
IV.16	Prüfen der Einlaufbauwerke an den Gewässern hinsichtlich einer Verlegung im Hochwasserereignisfall	Stadt Polch und Münstermaifeld, Ortsgemeinden, VG Maifeld, Feuerwehr	regelmäßig/ im Hochwasserfall
IV.17	Regelmäßige Durchführung einer Gewässerschau, auch unter dem Aspekt der Hochwasservorsorge, zur Aufnahme von Missständen und Handlungsbedarf	Kreisverwaltung, VG Maifeld, Ortsgemeinden, Stadt Polch und Münstermaifeld	fortlaufend
V	Verhaltensvorsorge		
V.1	Keine Lagerung von Grünschnitt, Baumschnitt, Sperrgut am Ufer	Anlieger / Betroffene	fortlaufend
V.2	Gärten reichen bis an das Ufer: Erhalten bzw. Schaffen von Randstreifen / Retentionsflächen	Betreiber / Eigentümer	mittelfristig
V.3	Vorhalten von Sandsäcken und anderen mobilen Absperrvorrichtungen	Feuerwehr, Stadt Polch und Münstermaifeld, Ortsgemeinden, Betroffene	kurzfristig
V.4	Information an Bevölkerung, dass „Schutzmittel“ unmittelbar nach Ereignissen in Ortsgemeinden verbleiben	VG Maifeld, Untere KatS-Behörde	im Hochwasserfall
V.5	Information zu Verhalten während und nach Hochwasser; https://www.bbk.bund.de/SharedDocs/Downloads/BBK/DE/Publikationen/Broschueren_Flyer/Buergerinformationen_A4/Ratgeber_Brosch.pdf;jsessionid=FCB49D489814116844354D03C917FFB7.1_cid320?__blob=publicationFile	VG Maifeld, Untere KatS-Behörde	regelmäßig bzw. im Internet fortlaufend
V.6	Erstellung eines persönlichen Notfallplans; mit folgenden Inhalten: - Standortangaben, Informationen zur HW-Situation, wichtige Adressen/Kontakte, Organisation Nachbarschaftshilfe; Vorhalten eines Notfallkoffers (s. V.5) in oberen Geschossen; https://www.bbk.bund.de/DE/Warnung-Vorsorge/warnung-vorsorge_node.html	Betroffene	kurzfristig
V.7	Regelmäßige Überprüfung der Maßnahmen zur Niederschlags- sowie Außengebietswasserbewirtschaftung auf Basis von Festsetzung in der Bauleitplanung und Kontrolle der Umsetzung dieser falls noch nicht erfolgt	Stadt Polch und Münstermaifeld, Ortsgemeinden	regelmäßig
VI	Flächenvorsorge		
VI.1	Freie Grundstücke als Retentionsflächen erhalten	Stadt Polch und Münstermaifeld, Ortsgemeinden	fortlaufend
VI.2	Überprüfung der wasserrechtlichen Zulassung von Bauten im Gewässerbereich und der Gewässeraue	Untere Wasserbehörde	kurzfristig
VI.3	Überprüfung von Bautätigkeit in festgesetzten Überschwemmungsgebieten (nur mit Außnahmegenehmigung zulässig)	Kreisverwaltung, VG Maifeld, SGD Nord	kurzfristig
VI.4	Bestimmung von Flächen zur Umleitung und Abwehr wild zufließendem Hangwassers im Bebauungsplan samt Bereitstellung von Flächen	Stadt Polch und Münstermaifeld, Ortsgemeinden	fortlaufend
VII	Bauvorsorge		
VII.1	Beratungsangebot zu lokalem Objektschutz	VG Maifeld, Stadt Polch und Münstermaifeld, Ortsgemeinden	regelmäßig bzw. im Internet fortlaufend
VII.2	Anpassen bestehender kritischer Infrastruktur an das Hochwasserrisiko	Eigentümer / Betreiber	langfristig
VII.3	Entfernen wassergefährdender Stoffe aus direktem Gewässerumfeld; falls nicht möglich, ist eine hochwasserangepasste Lagerung vorzusehen (vgl. Hochwasserschutzgesetz II)	Eigentümer / Betreiber	kurzfristig
VII.4	Entfernen mobiler Güter aus direktem Gewässerumfeld (Vermeidung von Abtrieb in unterliegende Bereiche); falls nicht möglich, ist eine hochwasserangepasste Lagerung vorzusehen (vgl. Hochwasserschutzgesetz II)	Eigentümer / Betreiber	kurzfristig

VII.5	Hochwasserangepasste Umsetzung der Haus- und Versorgungstechnik, wie hochwassergeschützte Öltanks (vgl. Hochwasserschutzgesetz II)	Eigentümer / Betreiber	kurzfristig
VII.6	Hochwasserangepasster Bau von Neuanlagen und Installation von Schutzmaßnahmen für bestehende Anlagen der Energieversorgung	Ver- und Entsorgungsunternehmen	fortlaufend
VII.7	Aufstellen des Hochwasserpasses für private und öffentliche Gebäude	Eigentümer / Betreiber	kurzfristig
VII.8	Objektschutz an (potentiell) gefährdeten Gebäuden in Gewässernähe vorsehen	Eigentümer / Betreiber	kurzfristig
VII.9	Bestandserfassung und Überprüfung der Entwässerungsanlagen (Drainagen, Entwässerungsgräben, etc.) in den Ortslagen hinsichtlich des Zustandes und der Zuständigkeiten auf Basis der Unterlagen des Flurbereinigungsverfahrens	VG Maifeld, Stadt Polch und Münstermaifeld, Ortsgemeinden	mittelfristig
VII.10	Nutzung des Hochwasser- und Starkregenvorsorgekonzeptes als Informationsquelle im Zuge der wassersensiblen Bauleitplanung	VG Maifeld, Stadt Polch und Münstermaifeld, Ortsgemeinden	fortlaufend
VII.11	Integration und Umsetzung privater Niederschlagswasserbewirtschaftung bei zukünftigen Bauvorhaben im Zuge der wassersensiblen Bauleitplanung	VG Maifeld, Stadt Polch und Münstermaifeld, Ortsgemeinden	fortlaufend
VIII	Information		
VIII.1	Erstellung eines örtlichen Hochwasser- und Starkregenvorsorgekonzeptes für die VG Maifeld	VG Maifeld	<i>erfolgt 01.12.2023</i>
VIII.2	Durchführung von Informationsveranstaltungen zum Thema "Hochwasser und Starkregen"	VG Maifeld	<i>erfolgt 2019 bis 2022, regelmäßig</i>
VIII.3	Sensibilisierung der Bevölkerung für Verklauungsgefahr: keine Lagerung von mobilen Gütern in / am Gewässer	VG Maifeld	regelmäßig
VIII.4	Vorstellung bereits umgesetzter Schutzmaßnahmen im Einzugsgebiet im Internet (ggf. eigene Seite zum Thema "Hochwasser" auf Homepage).	VG Maifeld	fortlaufend
VIII.5	Erhalt des Risikobewusstseins durch regelmäßige Information über unterschiedliche Medien (Radio, Zeitung, Internet)	VG Maifeld	regelmäßig
VIII.6	Information über Interaktion von Oberflächenwasser und Kanalnetz (Thema: Rückstausicherung) über unterschiedliche Medien	Verbandsgemeindewerke / Abwasserwerk	regelmäßig bzw. im Internet fortlaufend
VIII.7	Sensibilisierung für Überlastung technischer Anlagen	VG Maifeld	regelmäßig bzw. im Internet fortlaufend
IX	technischer Hochwasserschutz		
IX.1	Durchführung weitergehender Untersuchungen zur Bewertung der Gefährdung durch gewässerseitige Hochwässer, Sturzfluten und Außengebietswasser	VG Maifeld, Stadt Polch und Münstermaifeld, Ortsgemeinden	kurzfristig
IX.2	„Treibholz-Management“; Forschungsvorhaben zu technischen Ansätzen für Totholzrückhalt	Land Rheinland-Pfalz	erfolgt
IX.3	Planung und Umsetzung eines Treibholzmanagements	VG Maifeld	mittelfristig
IX.4	Prüfung zentraler Rückhaltmaßnahmen aufbauend auf den Ergebnissen von "Hochwasservorsorge durch Flussgebietsentwicklung" samt "Ergänzung Starkregenmodul"	VG Maifeld, Stadt Polch und Münstermaifeld, Ortsgemeinden, Kreisverwaltung	kurzfristig
IX.5	Vorhaltung von Notabflusswegen in gefährdeten Bereichen und Integration sowie Umsetzung in der Bauleitplanung (siehe hierfür die beigegefügte Dokumente)	VG Maifeld, Stadt Polch und Münstermaifeld, Ortsgemeinden	fortlaufend

Hochwasser- und Starkregenvorsorgekonzept VG Maifeld - ortsspezifische Maßnahmenliste -										01.12.2023		
lfd. Nr.	Maßnahme	Zuständigkeit/Träger	Priorität	Aufwand (A)	Nutzen (N)	N/A	Kat. lfd. Nr.	Ver- bundm .	Erklärung		Spanne A	
12	Rüber								Kategorie - Maßnahmengruppe			
12.1	Umsetzen von lokalen Objektschutzmaßnahmen an der Wohnbebauung in der "St. Margarethenstraße", z. B. durch abflussenkende Maßnahmen sowie hochwasserangepasste Türen und Fenster	Anwohner / Betroffene	hoch	1,0	1	1,0	I.2		Objektbezogen	Techn. konstruktiver Objektschutz	1-2	
12.2	Umsetzen einer hochwasserangepassten Feldbewirtschaftung auf den landwirtschaftlich genutzten Außengebietsflächen nordöstlich der "Bergstraße", z. B. in Form von Kleinstrückhalten und Versickerungsmulden sowie dauerhaften Grün- und Gehölzstreifen quer zur Abflussrichtung	Anlieger / Eigentümer, OG Rüber	mittel	2,0	3	1,5	III.2		Flächenbezogen	Erosionsmindernde/Hochwasserangepasste Bewirtschaftung von Agrarflächen/Außengebieten	2-3	
12.3	Umsetzen von lokalen Objektschutzmaßnahmen an der Wohnbebauung im Kreuzungsbereich "Bergstraße/ St. Margarethenstraße" südlich des landwirtschaftlich genutzten Außengebietes, z. B. in Form von hochwasserangepassten Fenstern und Türen	Anwohner / Betroffene	hoch	1,0	1	1,0	I.2		Objektbezogen	Techn. konstruktiver Objektschutz	1-2	
12.4	Anlage von Querabschlägen/ Abflussmulden in den Wirtschaftswegen nordöstlich des Kreuzungsbereiches "Bergstraße/ St. Margarethenstraße", zur Ableitung des Abflusses im Starkregenfall in die Fläche	Anlieger / Eigentümer, OG Rüber	mittel	2,0	3	1,5	III.4		Flächenbezogen	Bau von Gräben (außerorts)	2-3	
12.5	Umsetzen einer hochwasserangepassten Außengebietsbewirtschaftung nördlich von Rüber, in Form der Anlage von Feldabflussspeichern sowie Herstellung von dauerhaft begrünten Pufferzonen quer zur Abflussrichtung	Anlieger / Eigentümer, OG Rüber	mittel	2,0	3	1,5	III.2		Flächenbezogen	Erosionsmindernde/Hochwasserangepasste Bewirtschaftung von Agrarflächen/Außengebieten	2-3	
12.6	Rückbau des provisorisch aufgeschütteten Dammes, um flächigen Abfluss auf landwirtschaftliche Fläche zu ermöglichen und Aufkonzentrierung über Wirtschaftsweg zu unterbinden	Anlieger / Eigentümer, OG Rüber	mittel	2,0	3	1,5	III.3		Flächenbezogen	Retention im Einzugsgebiet	2-3	
12.7	Anlage von Querabschlägen/ Abflussmulden in den Wirtschaftsweg nördlich von Rüber zur Ableitung des Abfluss im Starkregenfall auf die angrenzenden Flächen	Anlieger / Eigentümer, OG Rüber	mittel	2,0	3	1,5	III.4		Flächenbezogen	Bau von Gräben (außerorts)	2-3	
12.8	Regelmäßige Kontrolle und Unterhaltung der Bankette entlang des Wirtschaftsweges zur natürlichen Ableitung des Niederschlagswassers in die angrenzenden Freiflächen	Anlieger / Eigentümer, OG Rüber	hoch	1,0	6	6,0	VI.10		Verhaltensbezogen	Bewirtschaftung von Maßnahmen	1-2	
12.9	Umsetzen einer hochwasserangepassten Feldbewirtschaftung auf den landwirtschaftlich genutzten Außengebietsflächen nördlich der Ortslage von Rüber, z. B. durch Anlage dauerhafter Grün- und Gehölzstreifen sowie Versickerungsmulden quer zur Abflussrichtung zur Zwischenspeicherung des Abflusses bei Starkregen	Anlieger / Eigentümer, OG Rüber	mittel	2,0	3	1,5	III.2		Flächenbezogen	Erosionsmindernde/Hochwasserangepasste Bewirtschaftung von Agrarflächen/Außengebieten	2-3	
12.10	Regelmäßige Kontrolle und Unterhaltung des Entwässerungsgrabens entlang der "K49" sowie Optimierung des Einlaufbereiches des Entwässerungsgrabens nach Stand der Technik	Straßenbaulastträger	hoch	1,0	6	6,0	VI.10		Verhaltensbezogen	Bewirtschaftung von Maßnahmen	1-2	
12.11	Regelmäßige Kontrolle und Unterhaltung der Straßeneinläufe entlang der "K46" zur Gewährleistung der Straßenentwässerung	Straßenbaulastträger	hoch	1,0	6	6,0	VI.10		Verhaltensbezogen	Bewirtschaftung von Maßnahmen	1-2	
12.12	Sensibilisierung der Bürger*innen für eine private Niederschlagswasserbewirtschaftung zur Bewirtschaftung des anfallenden Niederschlages im Entstehungsgebiet auf den Privatgrundstücken in der Ortsgemeinde Rüber	OG Rüber, VG Maifeld	hoch	1,0	6	6,0	VI.1		Verhaltensbezogen	Öffentlichkeitsarbeit und Risikokommunikation	1-2	
12.13	Bestandserfassung und Überprüfung der Gesamtsituation des Wingelsbachs (inkl. Quelfassungen) vor dem Hintergrund einer potentiellen Renaturierung und einer fehlenden Abflussführung sowie zur Klärung der Eigentumsverhältnisse	OG Rüber, VG Maifeld	hoch	1,0	6	6,0	VI.10		Verhaltensbezogen	Bewirtschaftung von Maßnahmen	1-2	
12.14	Prüfung des Rückbaus der Teilverrohrungen des Wingelsbachs im Bereich der ehemaligen Zuwegungen auf Privatfrundstücke in der "Bergstraße"	Anlieger / Eigentümer, OG Rüber, VG Maifeld	mittel	2,0	6	3,0	VI.10		Verhaltensbezogen	Bewirtschaftung von Maßnahmen	1-2	
12.15	Optimierung des Einlaufbereiches des Wingelsbachs in die Verrohrung nach Stand der Technik mit Herstellung eines vorgeschalteten Einlaufrechens	OG Rüber, VG Maifeld	mittel	2,0	6	3,0	VI.10		Verhaltensbezogen	Bewirtschaftung von Maßnahmen	1-2	
12.16	Anlage von Notabflusswegen in der gesamten Ortslage der Gemeinde Rüber im Zuge der Straßengestaltung bei Ausbaumaßnahmen zur schadlosen Abführung des Wassers im Starkregenfall (siehe hierfür die beigefügten Dokumente)	OG Rüber	mittel	2,0	5	2,5	V.2		Infrastrukturbezogen	Schaffung von Notwasserwegen (oberflächlich, innerorts); Anpassung der Straßengestaltung bei Ausbaumaßnahmen (Sofortmaßnahmen werden gesondert geführt)	1-3	
12.17	Prüfung der Schaffung von Retentionsraum im Einzugsgebiet des Wingelsbachs oberhalb des Einlaufs in die Verrohrung, zur Zwischenspeicherung der Abflussmengen und Entlastung der Verrohrung (Bestandserfassung und Überprüfung der Gesamtsituation vorausgesetzt)	VG Maifeld, OG Rüber	mittel	2,0	4	2,0	IV.6		Gewässerbezogen	Schaffung von Retentionsraum	2-4	
12.18	Umsetzen von lokalen Objektschutzmaßnahmen an der Bebauung (Gewerbebetrieb) im Kreuzungsbereiche "St. Margarethenstraße/ Polcherstraße" durch hochwasserangepasste Türen, Tore und Lichtschächte	Anwohner / Betroffene	hoch	1,0	1	1,0	I.2		Objektbezogen	Techn. konstruktiver Objektschutz	1-2	
12.19	Regelmäßige Kontrolle und Unterhaltung der Gewässerabschnitte im Bereich "Am Grüngürtel", durch Rückschnitte des Bewuchses sowie Entfernen von potentielltem Treibgut (auch im Bereich der Durchlässe)	OG Rüber	hoch	1,0	6	6,0	VI.10		Verhaltensbezogen	Bewirtschaftung von Maßnahmen	1-2	
12.20	Prüfung der Vergrößerung bzw. des Rückbaus der Teilverrohrungen des namenlosen Gewässers im Bereich "Am Grüngürtel" zur Gewährleistung der Abflussführung	OG Rüber	mittel	2,0	4	2,0	IV.3		Gewässerbezogen	Sicherung/Verbesserung des Abflussvermögens im Siedlungsraum	2-4	
12.21	Rückbau und Entfernen der Einbauten in das namenlose Gewässer sowie im direkten Gewässerumfeld im Bereich "Am Grüngürtel" und des Spielplatzes	Anlieger / Eigentümer	hoch	1,0	3	3,0	III.5		Flächenbezogen	Hochwasserangepasste Nutzung des Gewässerumfeldes	1-2	
12.22	Renaturierung des namenlosen Gewässers entlang des Spielplatzes südlich der Straße "Am Grüngürtel" durch Entfernen der Sohlbefestigung (Stickung) und Aufweitung des Gewässerquerschnittes	OG Rüber	mittel	2,0	4	2,0	IV.6		Gewässerbezogen	Schaffung von Retentionsraum	2-4	
12.23	Herstellung eines Einlaufbereiches in die Verrohrung des namenlosen Gewässers nach Stand der Technik und Errichtung eines vorgeschalteten Einlaufgitters zum Treibgutrückhalt	OG Rüber	mittel	2,0	4	2,0	IV.4		Gewässerbezogen	Erhaltung des Abflussvermögens an Einlaufbauwerken/Verdolungen	2-3	
12.24	Bestandserfassung und Überprüfung der Gesamtsituation der Gewässerverrohrung des namenlosen Gewässers mit Anschluss an den Polcher Bach südlich von Rüber vor dem Hintergrund eines potentiellen Rückbaus sowie Renaturierung des Gewässers	OG Rüber, VG Maifeld, Kreisverwaltung	mittel	1,0	4	4,0	IV.2		Gewässerbezogen	Optimierung der Gewässerunterhaltung	1-2	
12.25	Sensibilisierung der bewirtschaftenden Landwirte hinsichtlich des Verlaufs und Eigentümers der Gewässerverrohrung des namenlosen Gewässers südlich von Rüber	OG Rüber, VG Maifeld	hoch	1,0	6	6,0	VI.1		Verhaltensbezogen	Öffentlichkeitsarbeit und Risikokommunikation	1-2	
12.26	Regelmäßige Kontrolle und Unterhaltung sowie Überprüfung der Gesamtsituation der Einleitstelle des Abwasserwerks in den Polcher Bach hinsichtlich des Zustandes des Bauwerkes sowie der Einleitmenge vor dem Hintergrund von Ablagerungen sowie Trübungen im Trockenwetterfall südlich von Rüber	Abwasserwerk	hoch	1,0	6	6,0	VI.10		Verhaltensbezogen	Bewirtschaftung von Maßnahmen	1-2	
12.27	Umsetzen einer hochwasserangepassten Feldbewirtschaftung in Form von Kleinstrückhalten in der Fläche sowie Versickerungsmulden und dauerhaften Grün- und Gehölzstreifen quer zur Abflussrichtung im landwirtschaftlich genutzten Außengebiet östlich der Ortslage von Rüber	Anlieger / Eigentümer, OG Rüber	mittel	2,0	3	1,5	III.2		Flächenbezogen	Erosionsmindernde/Hochwasserangepasste Bewirtschaftung von Agrarflächen/Außengebieten	2-3	
12.28	Regelmäßige Kontrolle und Unterhaltung der Entwässerungsgräben sowie des Einlaufbauwerkes im Übergangsbereich von "L112" zur "Küttiger Straße" durch regelmäßigen Rückschnitt des Bewuchses und Entfernen der Sedimentablagerungen	Straßenbaulastträger	hoch	1,0	6	6,0	VI.10		Verhaltensbezogen	Bewirtschaftung von Maßnahmen	1-2	
12.29	Regelmäßige Kontrolle und Unterhaltung der Entwässerungsgräben entlang der "L112" durch regelmäßigen Rückschnitt des Bewuchses und Entfernen der Sedimentablagerungen	Straßenbaulastträger	hoch	1,0	6	6,0	VI.10		Verhaltensbezogen	Bewirtschaftung von Maßnahmen	1-2	
12.30	Regelmäßige Kontrolle und Unterhaltung der Bankette entlang der Wirtschaftswege zur natürlichen Ableitung des Niederschlagswassers in die angrenzenden Flächen im Bereich "Vor dem Dorf" und "Im Fuder Morgen"	Anlieger / Eigentümer, OG Rüber	hoch	1,0	6	6,0	VI.10		Verhaltensbezogen	Bewirtschaftung von Maßnahmen	1-2	

12.31	Umsetzen von lokalen Objektschutzmaßnahmen an den bereits aufgrund vergangener Ereignisse betroffenen Bebauung in der "Küttiger Straße"	Anwohner / Betroffene	hoch	1,0	1	1,0	I.2		Objektbezogen	Techn. konstruktiver Objektschutz	1-2
12.32	Anlage von Abflussmulden/ Querabschlägen in den Wirtschaftswegen im Bereich "Vor dem Dorf" und "Im Fuder Morgen" zur unterstützenden Ableitung des Niederschlagswassers in die angrenzenden Flächen	Anlieger / Eigentümer, OG Rüber	mittel	2,0	3	1,5	III.4		Flächenbezogen	Bau von Gräben (außerorts)	2-3
12.33	Umsetzen von lokalen Objektschutzmaßnahmen auf der Kläranlage Nothbachtal durch hochwasserangepasste Sicherung von Türen und Fenstern	Abwasserwerk	mittel	2,0	5	2,5	V.4		Infrastrukturbezogen	Schutz Kritischer Infrastrukturen	2-4
12.34	Umsetzen einer hochwasserangepassten Außengebietsbewirtschaftung auf den landwirtschaftlich genutzten Flächen südlich der Kläranlage, z. B. in Form von dauerhaften Grün- und Gehölzstreifen sowie Versickerungsmulden quer zur Abflussrichtung	Anlieger / Eigentümer	mittel	2,0	3	1,5	III.2		Flächenbezogen	Erosionsmindernde/Hochwasserangepasste Bewirtschaftung von Agrarflächen/Außengebieten	2-3
12.35	Bestandserfassung und Überprüfung der Gesamtsituation der Einleitstellen und -mengen im Bereich des Zusammenflusses von Polcher Bach, Nothbach und Rauschebach	Abwasserwerk, VG Maifeld	mittel	2,0	6	3,0	VI.10		Verhaltensbezogen	Bewirtschaftung von Maßnahmen	1-2
12.36	Entfernen der unsachgemäßen Ablagerungen von Grün- und Gehölzschnitt im direkten Gewässerumfeld des Nothbachs	Anlieger / Eigentümer	hoch	1,0	3	3,0	III.5		Flächenbezogen	Hochwasserangepasste Nutzung des Gewässerumfeldes	1-2
12.37	Sensibilisierung der Bürgerinnen und Bürger für eine hochwasserangepasste Nutzung des Gewässerumfelds am Nothbach	OG Rüber, VG Maifeld	hoch	1,0	6	6,0	VI.1		Verhaltensbezogen	Öffentlichkeitsarbeit und Risikokommunikation	1-2
12.38	Rückbau der privat errichteten baulichen Anlage im Gewässerquerschnitt des Nothbachs südlich der Ortslage von Rüber	Anlieger / Eigentümer, OG Rüber, Kreisverwaltung	mittel	1,0	4	4,0	IV.2		Gewässerbezogen	Optimierung der Gewässerunterhaltung	1-2
12.39	Herstellung von Abflussmulden/ Querabschlägen im Wirtschaftsweg südlich der L122 zur Ableitung des Abflusse bei Starkregen in die Fläche sowie der Nothbach	Anlieger / Eigentümer	mittel	1,0	4	4,0	IV.2		Gewässerbezogen	Optimierung der Gewässerunterhaltung	1-2
12.40	Bestandserfassung und Überprüfung der Einleitstelle des Rückhaltebeckens hinsichtlich der Einleitmenge	Abwasserwerk	mittel	2,0	6	3,0	VI.10		Verhaltensbezogen	Bewirtschaftung von Maßnahmen	1-2
12.41	Regelmäßige Kontrolle und Unterhaltung der Einleitstelle des Rückhaltebeckens in den Nothbach	Abwasserwerk	hoch	1,0	6	6,0	VI.10		Verhaltensbezogen	Bewirtschaftung von Maßnahmen	1-2
12.42	Bestandserfassung und Überprüfung der Gesamtsituation des Quellbereiches hinsichtlich Zufluss, Verlauf und Zustand der Quellleitungen im Bereich "Im Wittenbruch"	OG Rüber, VG Maifeld, Kreisverwaltung	mittel	1,0	4	4,0	IV.2		Gewässerbezogen	Optimierung der Gewässerunterhaltung	1-2
1.75	Renaturierung des Polcher Bachs zwischen Polch und Rüber (Aktion Blau Plus) sowie Optimierung des Wegdurchlasses hinsichtlich einer natürlichen Abflussführung (Vgl. Maßnahmenliste Polch)	OG Rüber, VG Maifeld	gering	2,0	4	2,0	IV.6		Gewässerbezogen	Schaffung von Retentionsraum	2-4
1.76	Naturnahe Wiederherstellung des Polcher Bachs hinter dem Durchlass des Wirtschaftsweges zwischen Polch und Rüber (Aktion Blau Plus) (Vgl. Maßnahmenliste Polch)	OG Rüber, VG Maifeld	mittel	2,0	6	3,0	VI.10		Verhaltensbezogen	Bewirtschaftung von Maßnahmen	1-2

Hinweis: Die hier aufgeführten Maßnahmen sind in ihrer Gesamtheit und überörtlichen Wirksamkeit zu sehen. Daher werden an dieser Stelle auch objektbezogene Maßnahmen (z. B. lokaler Objektschutz) mit einem geringen N/A-Verhältnis versehen, da diese lediglich für die jeweiligen Anwender*innen einen Nutzen vorweisen und keine überörtliche Wirksamkeit erzeugen. Nichtsdestotrotz gilt es objektbezogene Maßnahmen im Privatbereich umzusetzen, da jede/r Bürger*in im Sinne der lokalen Gemeinschaftsaufgabe dazu verpflichtet ist so einen Beitrag zur nachhaltigen Hochwasser- und Starkregenvorsorge beizutragen.	Statistik	
	25%Quantil	1,5
	Median	3,0
	Mittelwert	3,4
	75%Quantil	6,0