


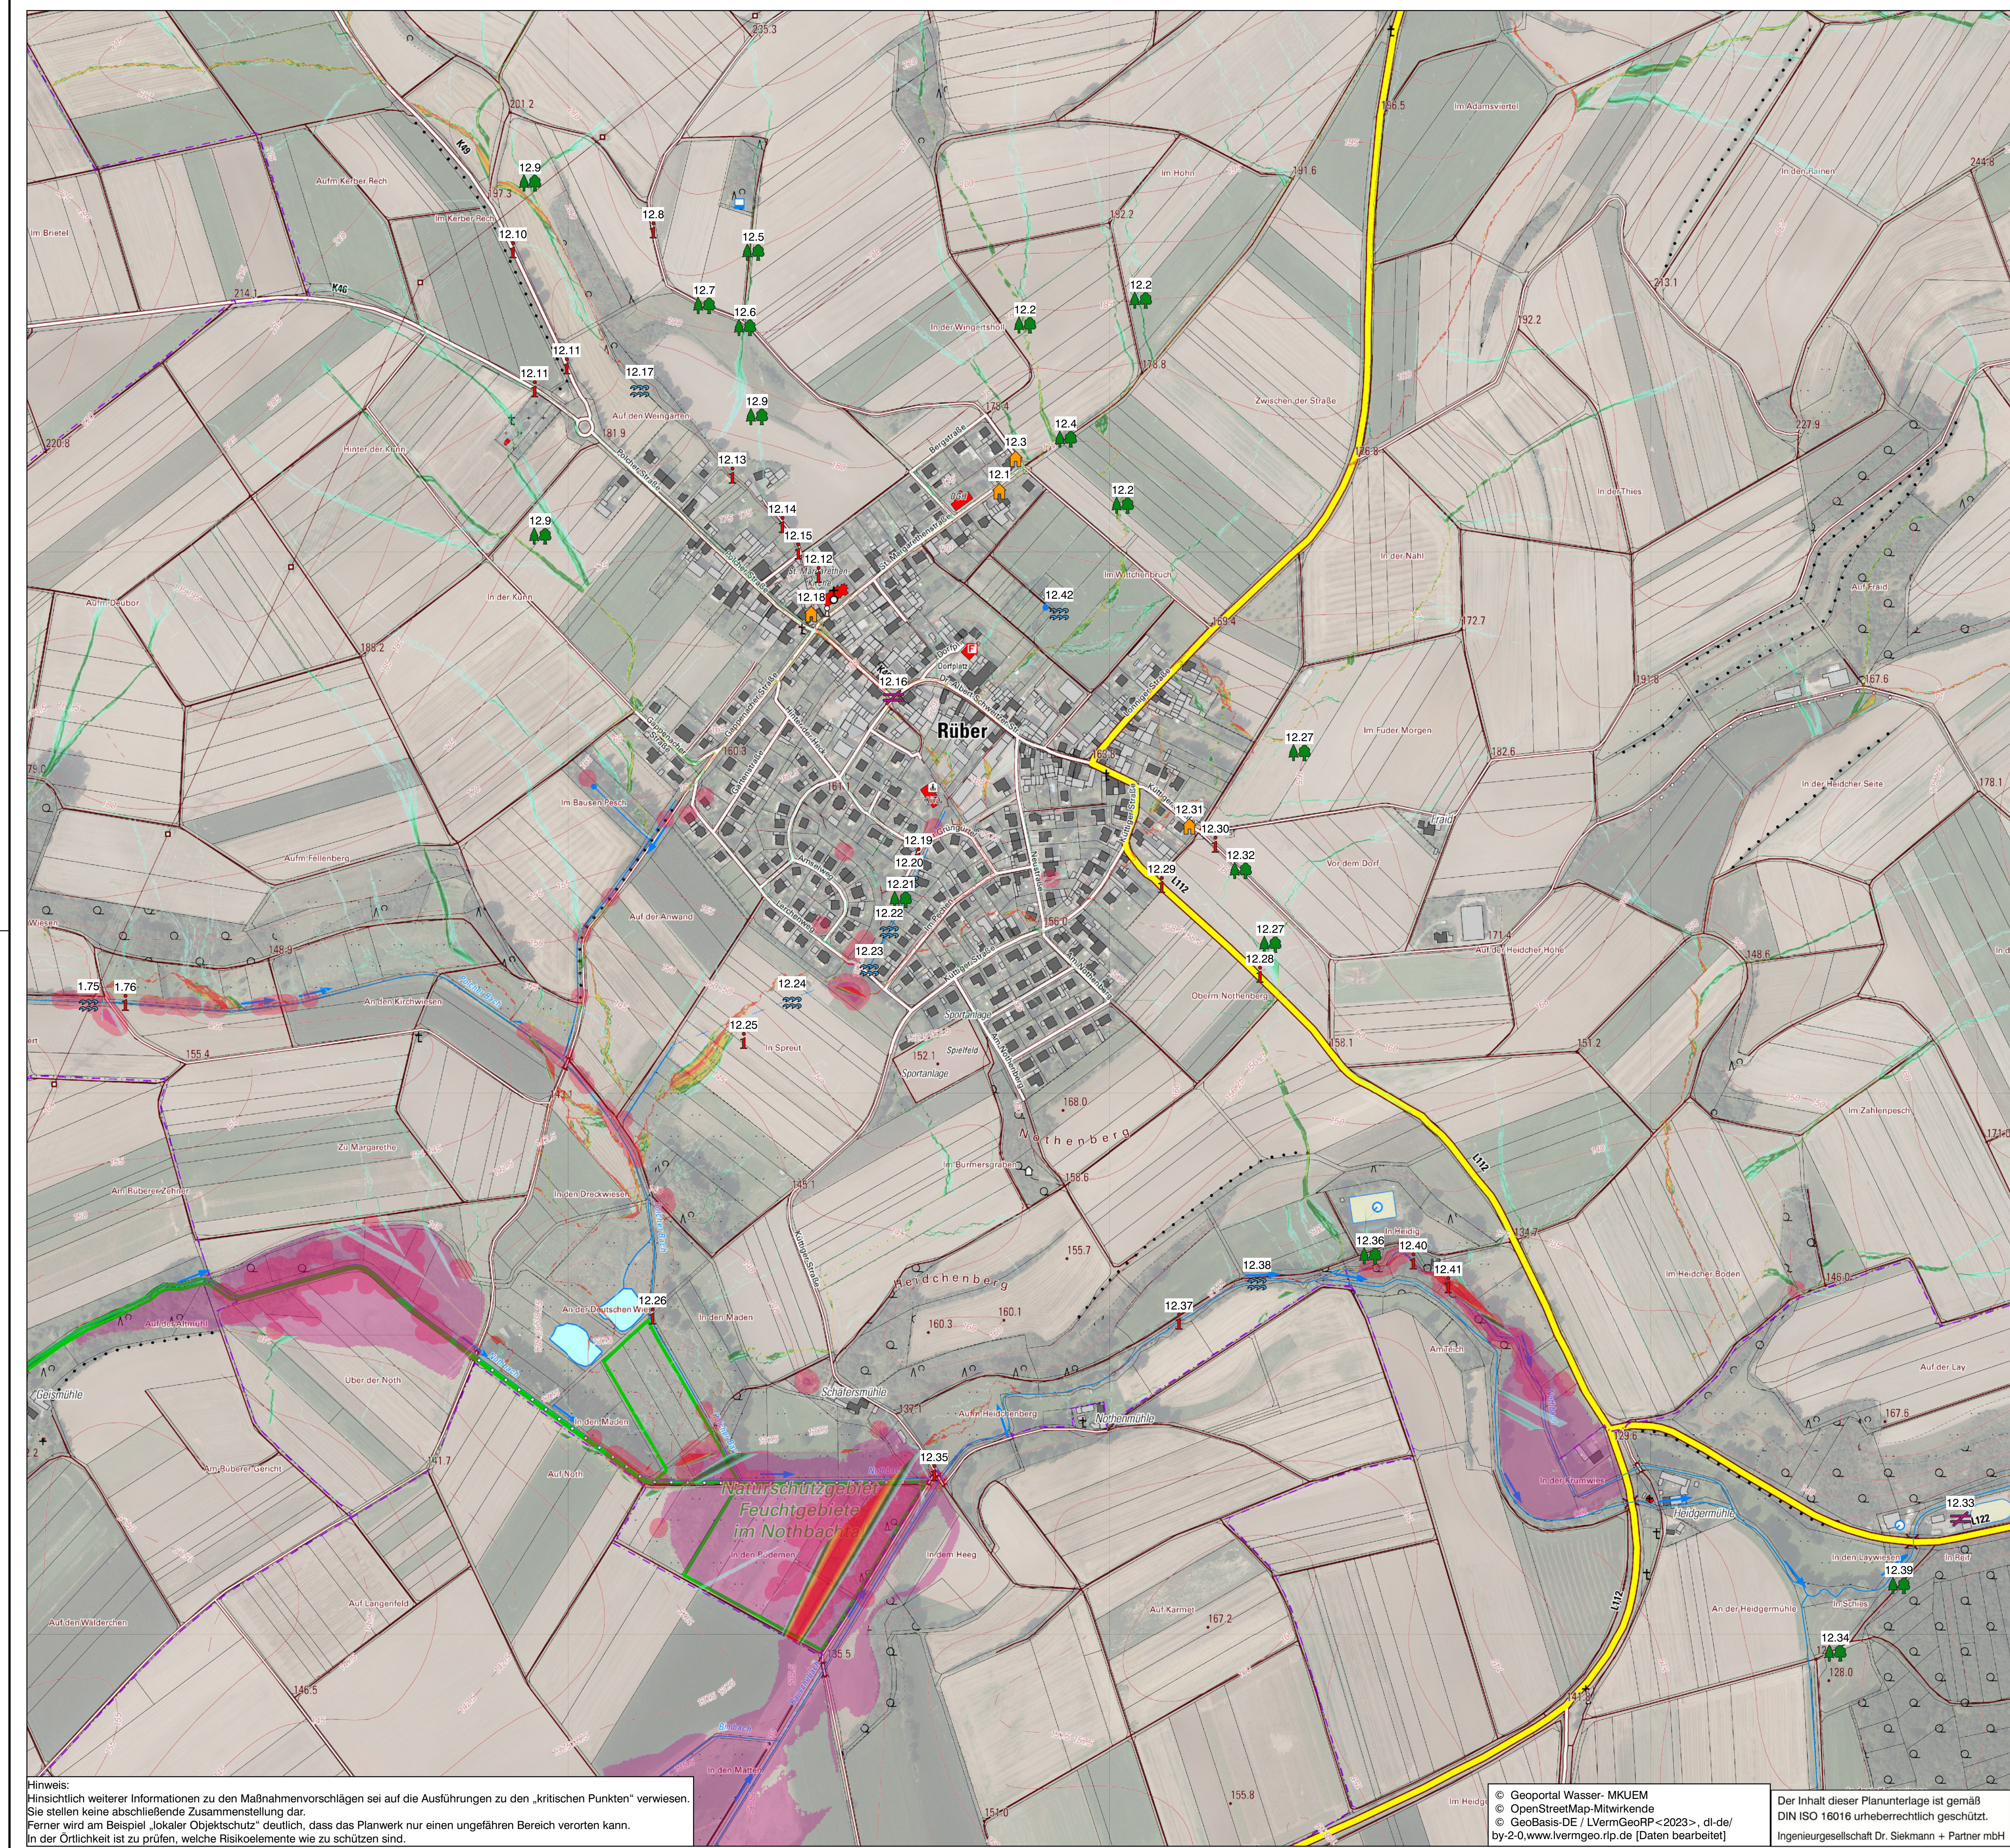

Legende

- Vorsorgemaßnahmen
- Objektbezogene Maßnahmen
 - Kanalnetzbezogene Maßnahmen
 - Flächenbezogene Maßnahmen
 - Gewässerbezogene Maßnahmen
 - Infrastrukturbezogene Maßnahmen
 - Verhaltensbezogene Maßnahmen

Fließweganalyse

- Akkumulierte Einzugsgebiete
- 0,1 ha
 - 1 ha
 - 5 ha
 - 10 ha
 - 50 ha
 - > 100 ha


Senkenanalyse

- Senken an Fließwegen
- Puffer um Senke (Radius 10 m)

Überschwemmungsgebiet (gesetzlich)

- durch FlV verändertes Festgesetz (983 Abs. 1 u. 2 LVG)
- Hochwasserschutzanlage (US) per Gesetz (983 Abs. 4 LVG)
- Vorrichtung sichergestelltes US (976 Abs. 3 LVG)
- durch FlV verändertes Festgesetz (983 Abs. 1 u. 2 LVG)
- Hochwasserschutzanlage (US) per Gesetz (983 Abs. 4 LVG)
- Vorrichtung sichergestelltes US (976 Abs. 3 LVG)

Gewässernetz (gesamt)

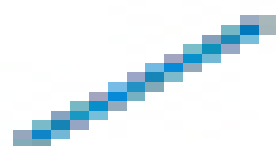

Hinweis:
Hinsichtlich weiterer Informationen zu den Maßnahmenvorschlägen sei auf die Ausführungen zu den „kritischen Punkten“ verwiesen.
Sie stellen keine abschließende Zusammenstellung dar.
Ferner wird am Beispiel „lokaler Objektschutz“ deutlich, dass das Planwerk nur einen ungefähren Bereich verorten kann.
In der Örtlichkeit ist zu prüfen, welche Risikoelemente wie zu schützen sind.

© Geoportal Wasser- MKUEM
© OpenStreetMap-Mitwirkende
© GeoBasis DE / LVermGeoRP <2023>, dl-de/
by-2.0, www.lvrmgeo.rlp.de [Daten bearbeitet]

Der Inhalt dieser Planunterlage ist gemäß
DIN ISO 16016 urheberrechtlich geschützt.
Ingenieurgesellschaft Dr. Siekmann + Partner mbH

INDEX	ART DER ÄNDERUNG	DATUM	NAME
Projekt: Hochwasser- und Starkregen- vorsorgekonzept der VG Maifeld			
56743 Thür • Segbachstraße 9 • Tel.: 02652/93937-0 55469 Simmern • Koblenzer Straße 5-7 • Tel.: 06761/9186-0 56457 Westerburg • An der Hofwiese 13 • Tel.: 02663/9422-0			
Verbandsgemeinde MAIFELD		HOCHWASSERVOR- SORGEMAßNAHMEN	
Planbezeichnung: HOCHWASSERVORSORGE -RÜBER-		Maßstab: 1 : 3.750	
Der Bauherr:		Aufgestellt, den	
Bearb.: J.-H.Kruse		Datum: 01.12.2023	
Gez.: L.Berresheim		Pr. Nr.: 18 166	
Gepr.: T.Siekmann		Anl. Nr.: 12-2	