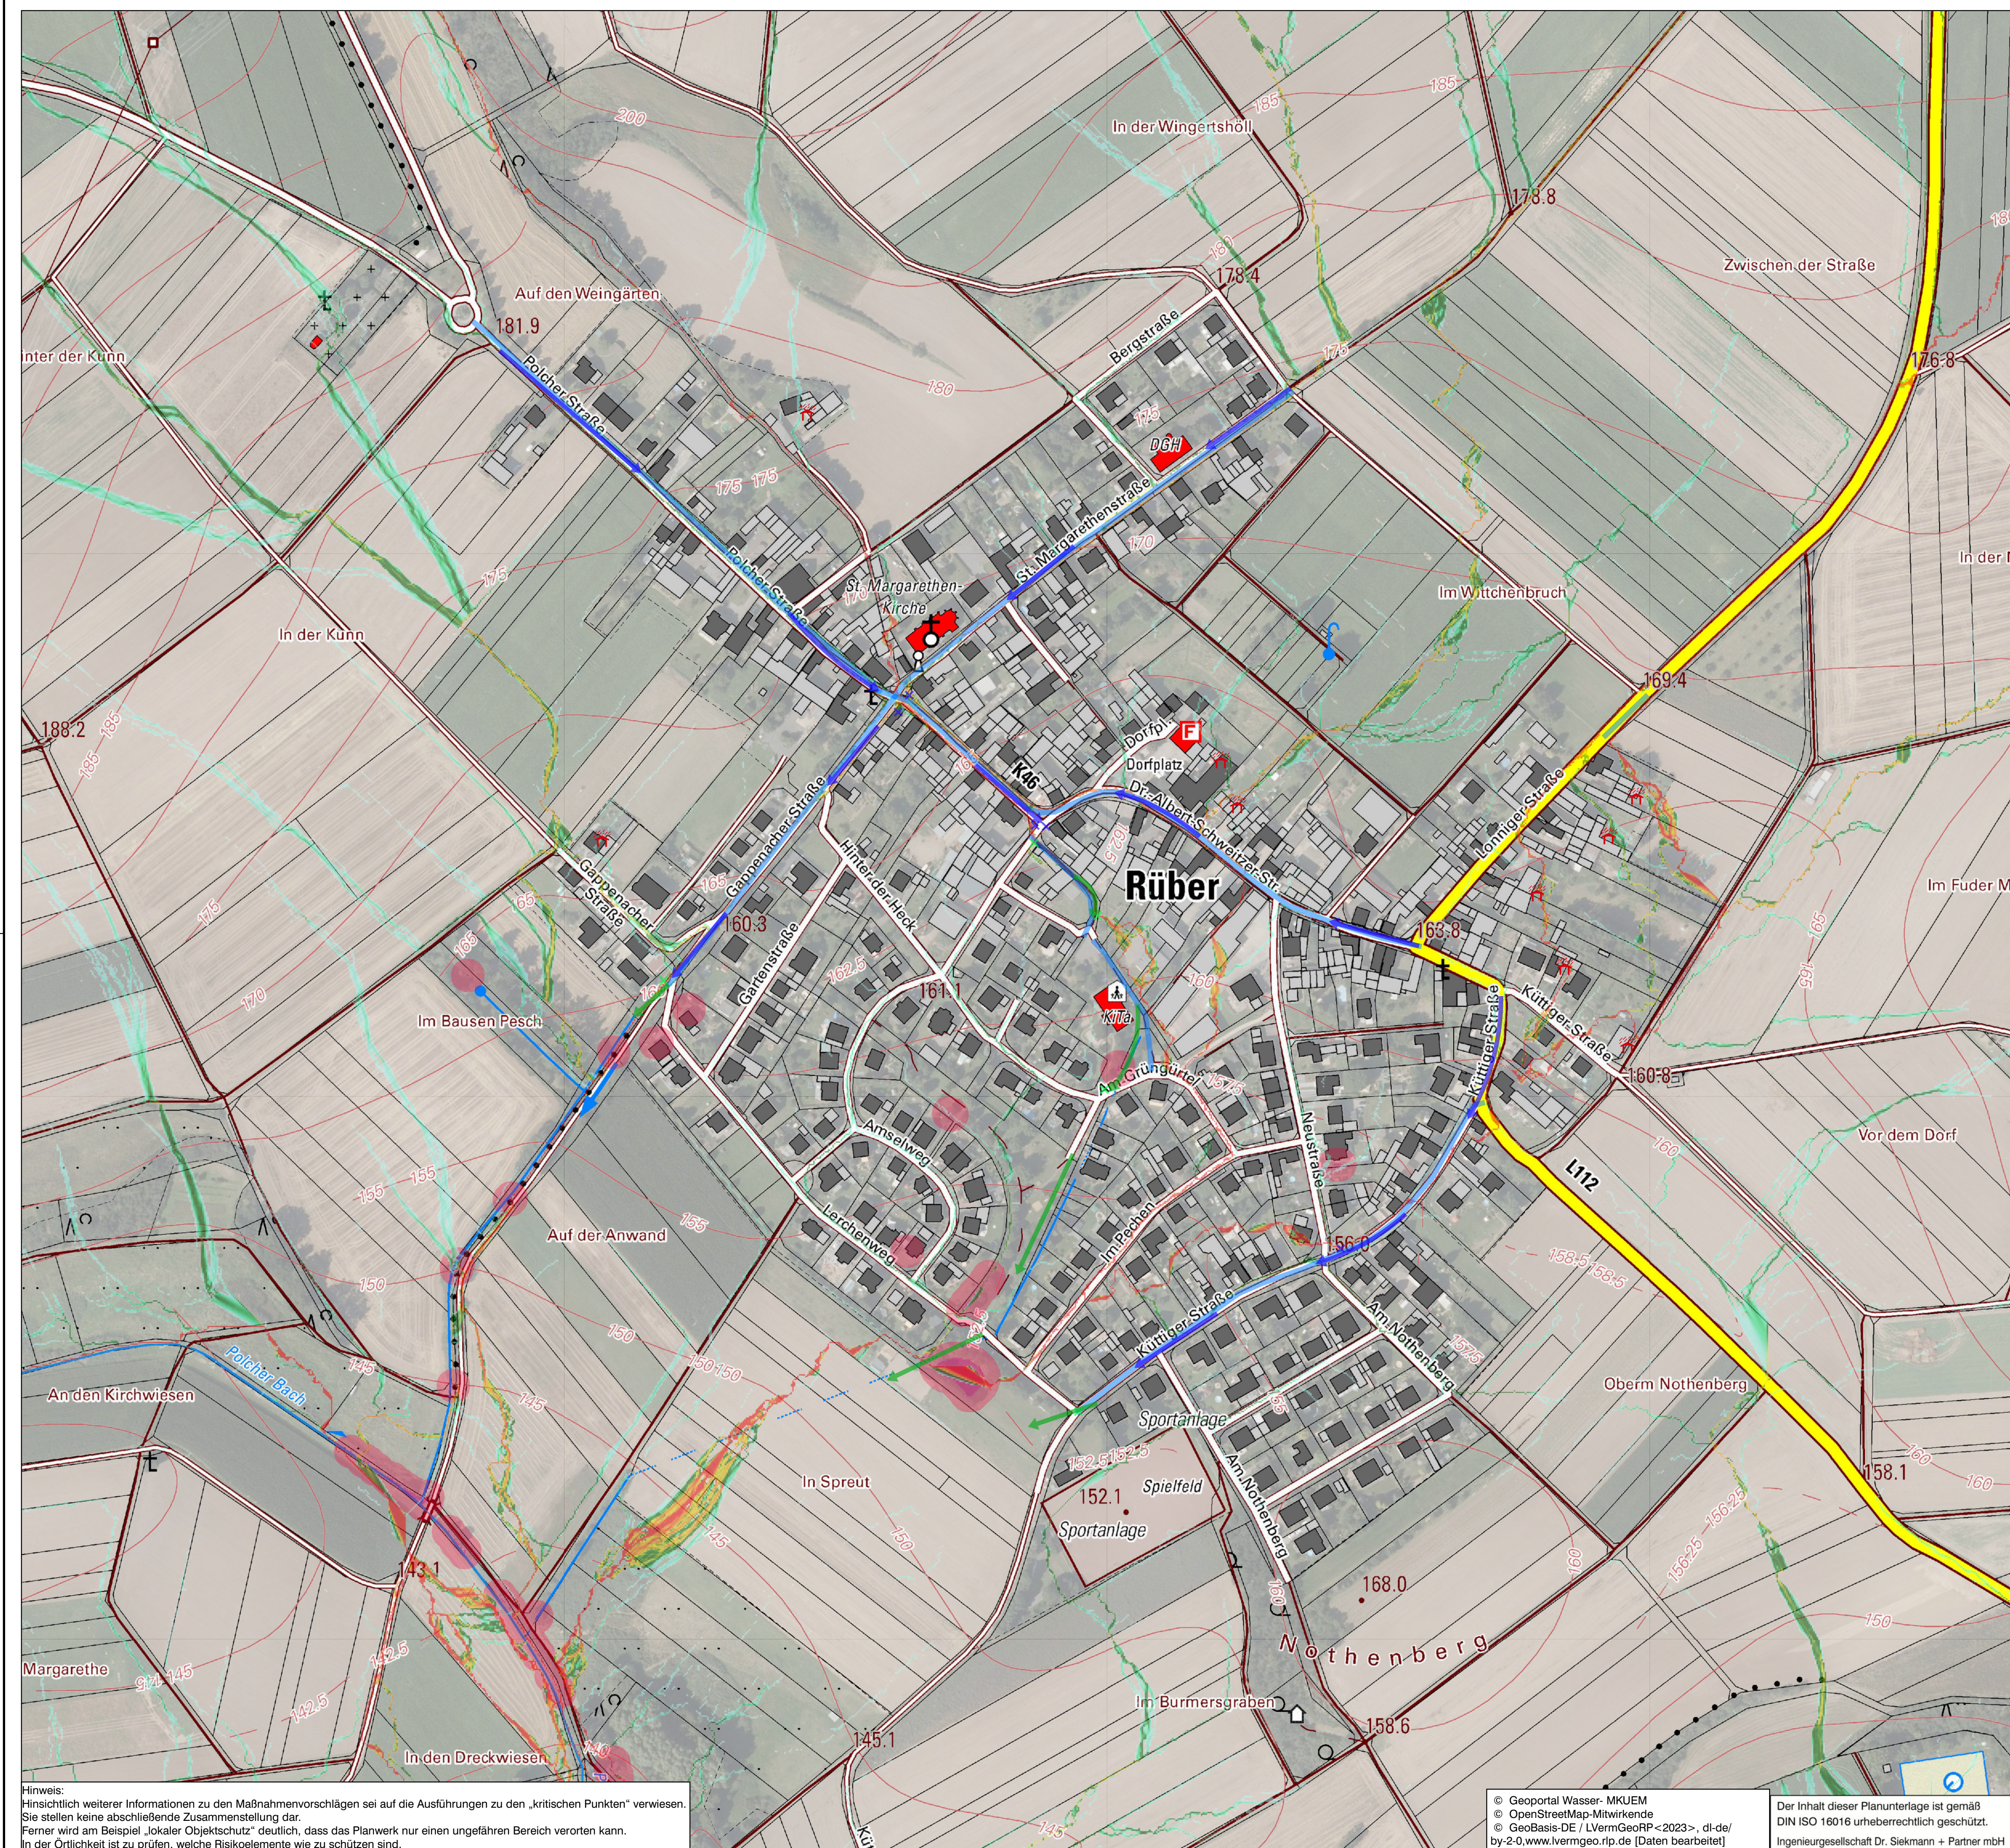


Legende

Sturzflutgefährdung

- Lokale Vorsorgemaßnahme
- Notabflussweg - Straße
- Notabflussweg - Neu
- Abflusslenkende Maßnahme - Straße
- Abflusslenkende Maßnahme - Neu

Fließweganalyse

Akkumulierte Einzugsgebiete

- 0,1 ha
- 1 ha
- 5 ha
- 10 ha
- 50 ha
- > 100 ha

Senkenanalyse

- Senken an Fließwegen
- Puffer um Senke (Radius 10 m)

Überschwemmungsgebiet (gesetzlich)

- durch RVO verbindlich festgesetzt §83 Abs.1 u. 2 LUVG
- Hochwasserschutzanlage (ÜS) per Gesetz §83 Abs. 4 LUVG
- Vorläufig schergestütztes ÜS §83 Abs. 3 LUVG
- durch RVO verbindlich festgesetzt §83 Abs.1 u. 2 LUVG
- Hochwasserschutzanlage (ÜS) per Gesetz §83 Abs. 4 LUVG
- Vorläufig schergestütztes ÜS §83 Abs. 3 LUVG

Gewässernetz (gesamt)

-

Hinweis:
Hinsichtlich weiterer Informationen zu den Maßnahmenvorschlägen sei auf die Ausführungen zu den „kritischen Punkten“ verwiesen.
Sie stellen keine abschließende Zusammenstellung dar.
Ferner wird am Beispiel „lokaler Objektschutz“ deutlich, dass das Planwerk nur einen ungefähren Bereich verorten kann.
In der Örtlichkeit ist zu prüfen, welche Risikoelemente wie zu schützen sind.

© Geoportal Wasser- MKUEM
© OpenStreetMap-Mitwirkende
© GeoBasis-DE / LVermGeoRP-2023> - dl-de/
by-2.0, www.lvermgeo.rlp.de [Daten bearbeitet]

Der Inhalt dieser Planunterlage ist gemäß
DIN ISO 16016 urheberrechtlich geschützt.
Ingenieurgesellschaft Dr. Siekmann + Partner mbH

INDEX	ART DER ÄNDERUNG	DATUM	NAME
Projekt: Hochwasser- und Starkregen-vorsorgekonzept der VG Maifeld			
56743 Thür • Segbachstraße 9 • Tel.: 02652/93937-0 55469 Simmern • Koblenzer Straße 5-7 • Tel.: 06761/9186-0 56457 Westerburg • An der Hofwiese 13 • Tel.: 02663/9422-0			
Verbandsgemeinde MAIFELD		HOCHWASSERVOR- SORGEMAßNAHMEN	
Planbezeichnung: STURZFLUTGEFÄHRDUNG -RÜBER-		Maßstab: 1 : 2.000	
Der Bauherr:		Aufgestellt, den	
Bearb.: J.-H.Kruse		Datum: 01.12.2023	
Gez.: L.Berresheim		Pr. Nr.: 18 166	
Gepr.: T.Siekmann		Anl. Nr.: 12-3	